T1 T2 Mantenimiento de Vehículos

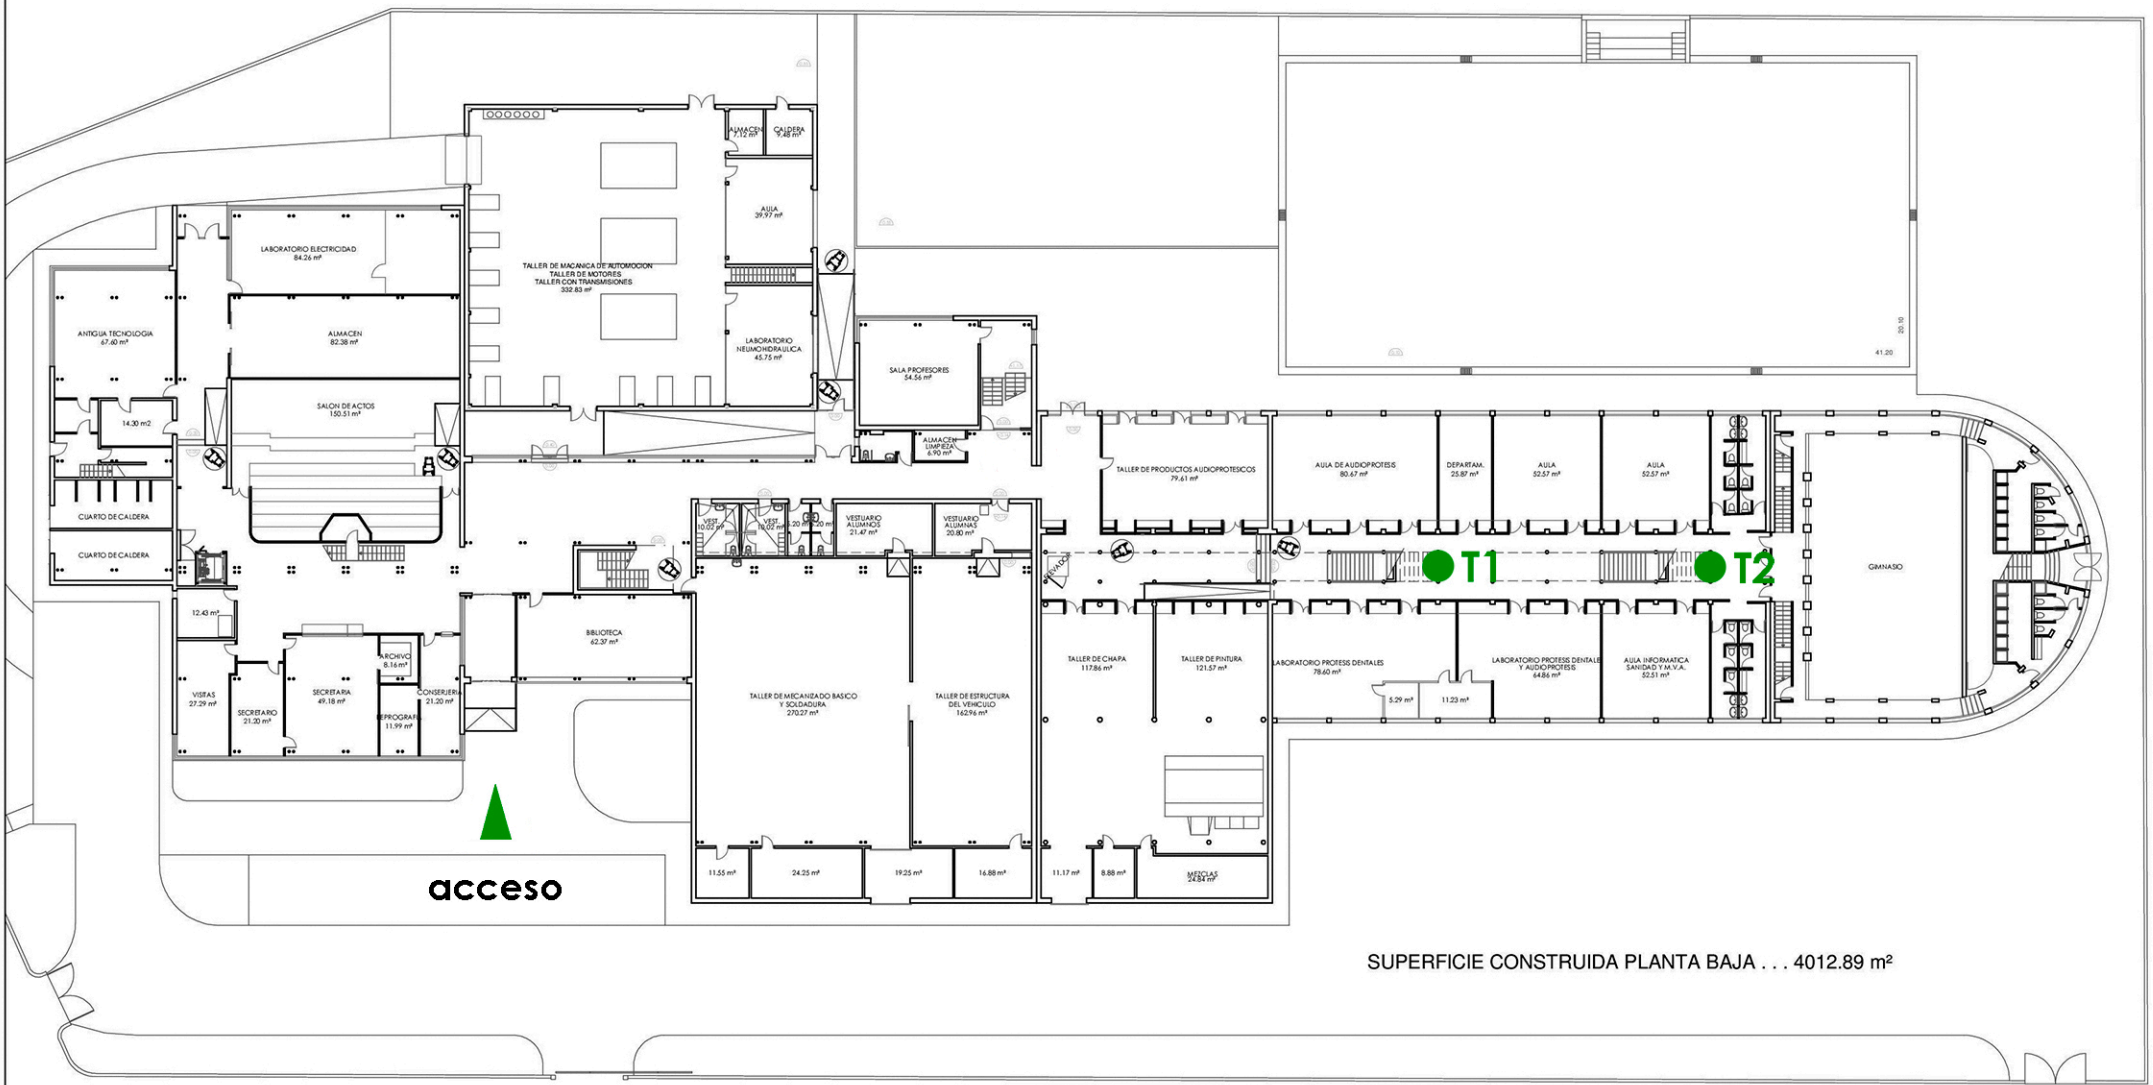

PLANTA BAJA 1/500

CENTRO INTEGRADO DE FORMACION PORFESIONAL "CAMINO DE LA MIRANDA", PALENCIA.