T1 Organización y Procesos de Mantenimiento de Vehículos

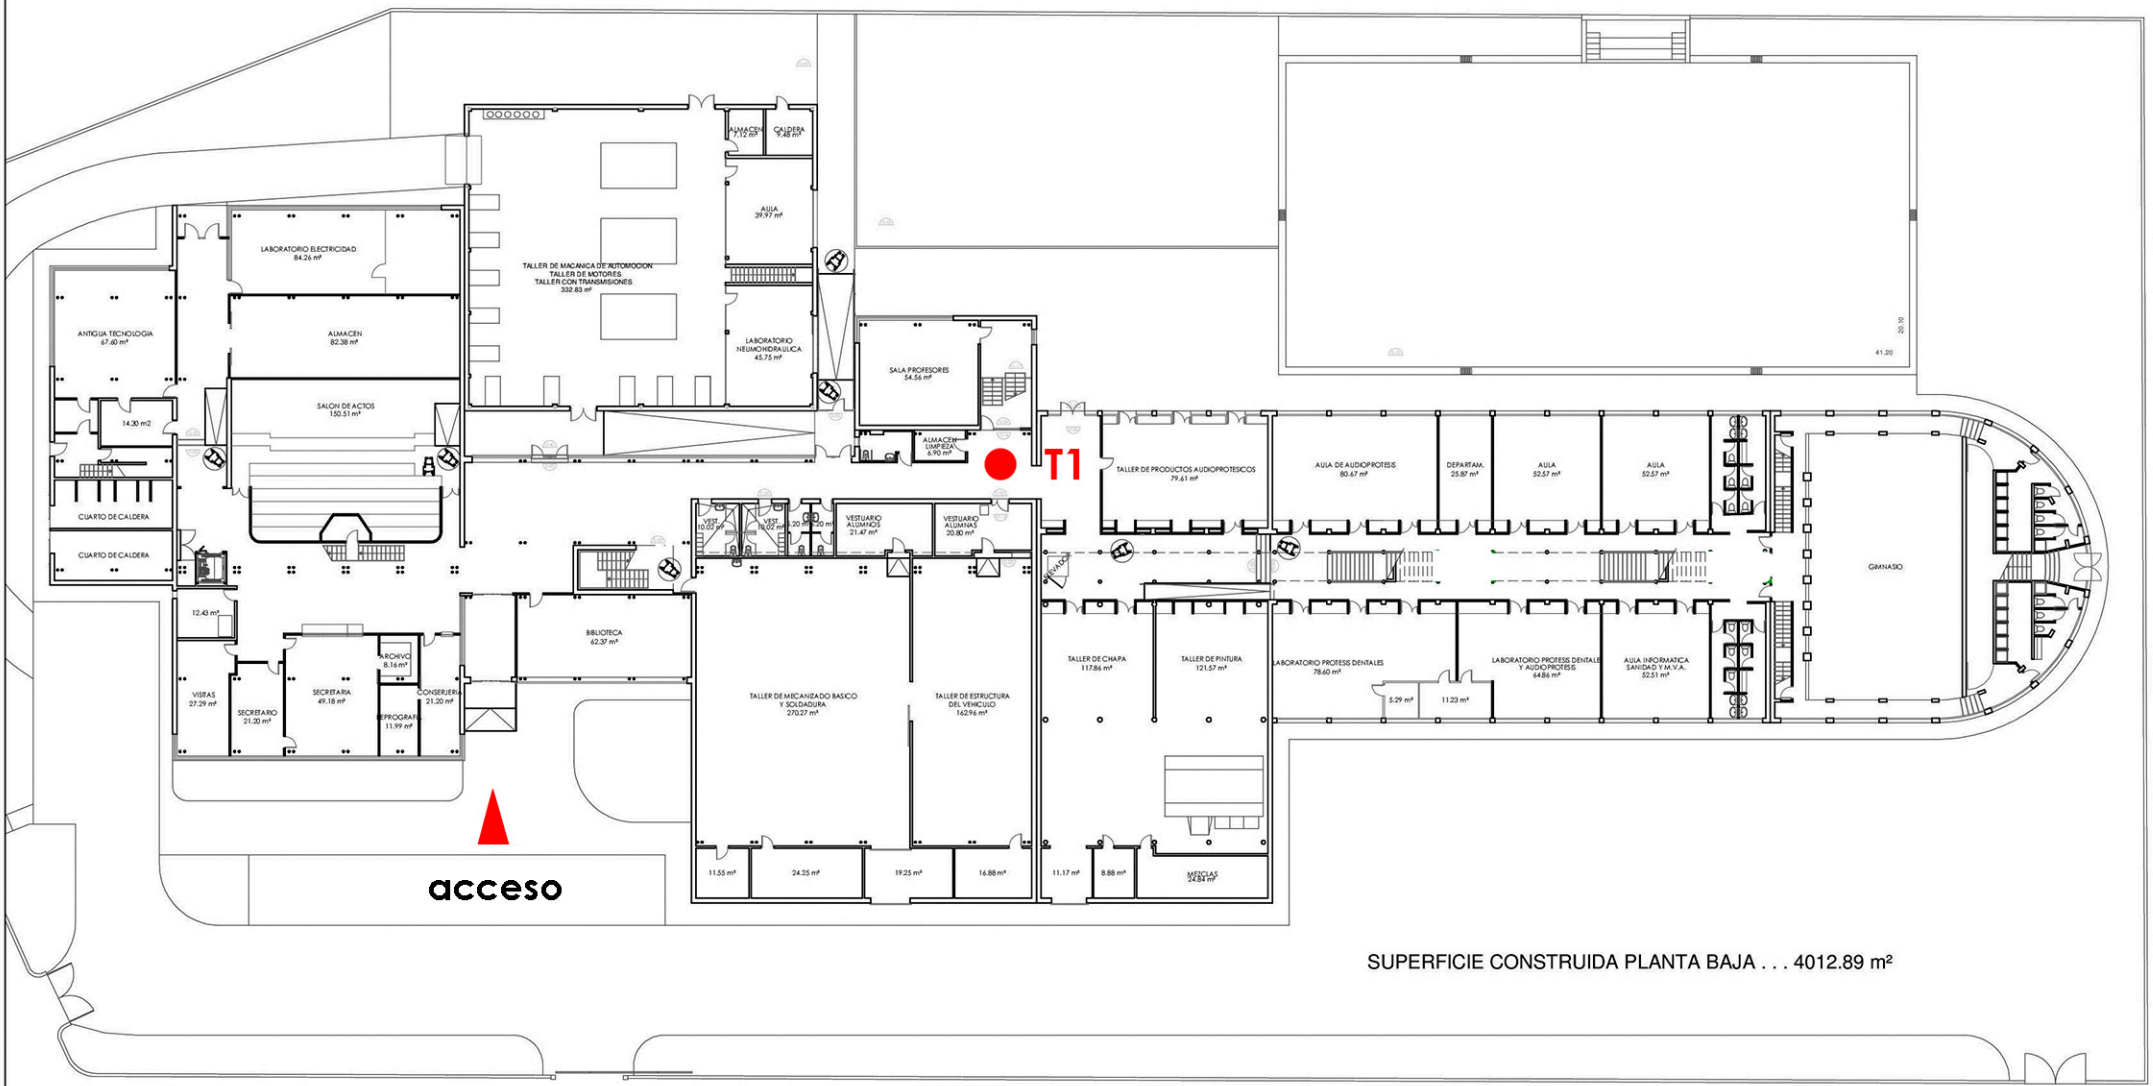

SUPERFICIE CONSTRUIDA PLANTA BAJA . . . 4012.89 m²

PLANTA BAJA 1/500

CENTRO INTEGRADO DE FORMACION PORFESIONAL "CAMINO DE LA MIRANDA", PALENCIA.