


IES MARÍA DE MOLINA. Plano día 22



IES MARÍA DE MOLINA. Plano día 22

Primera planta

Tribunales 6 y 7

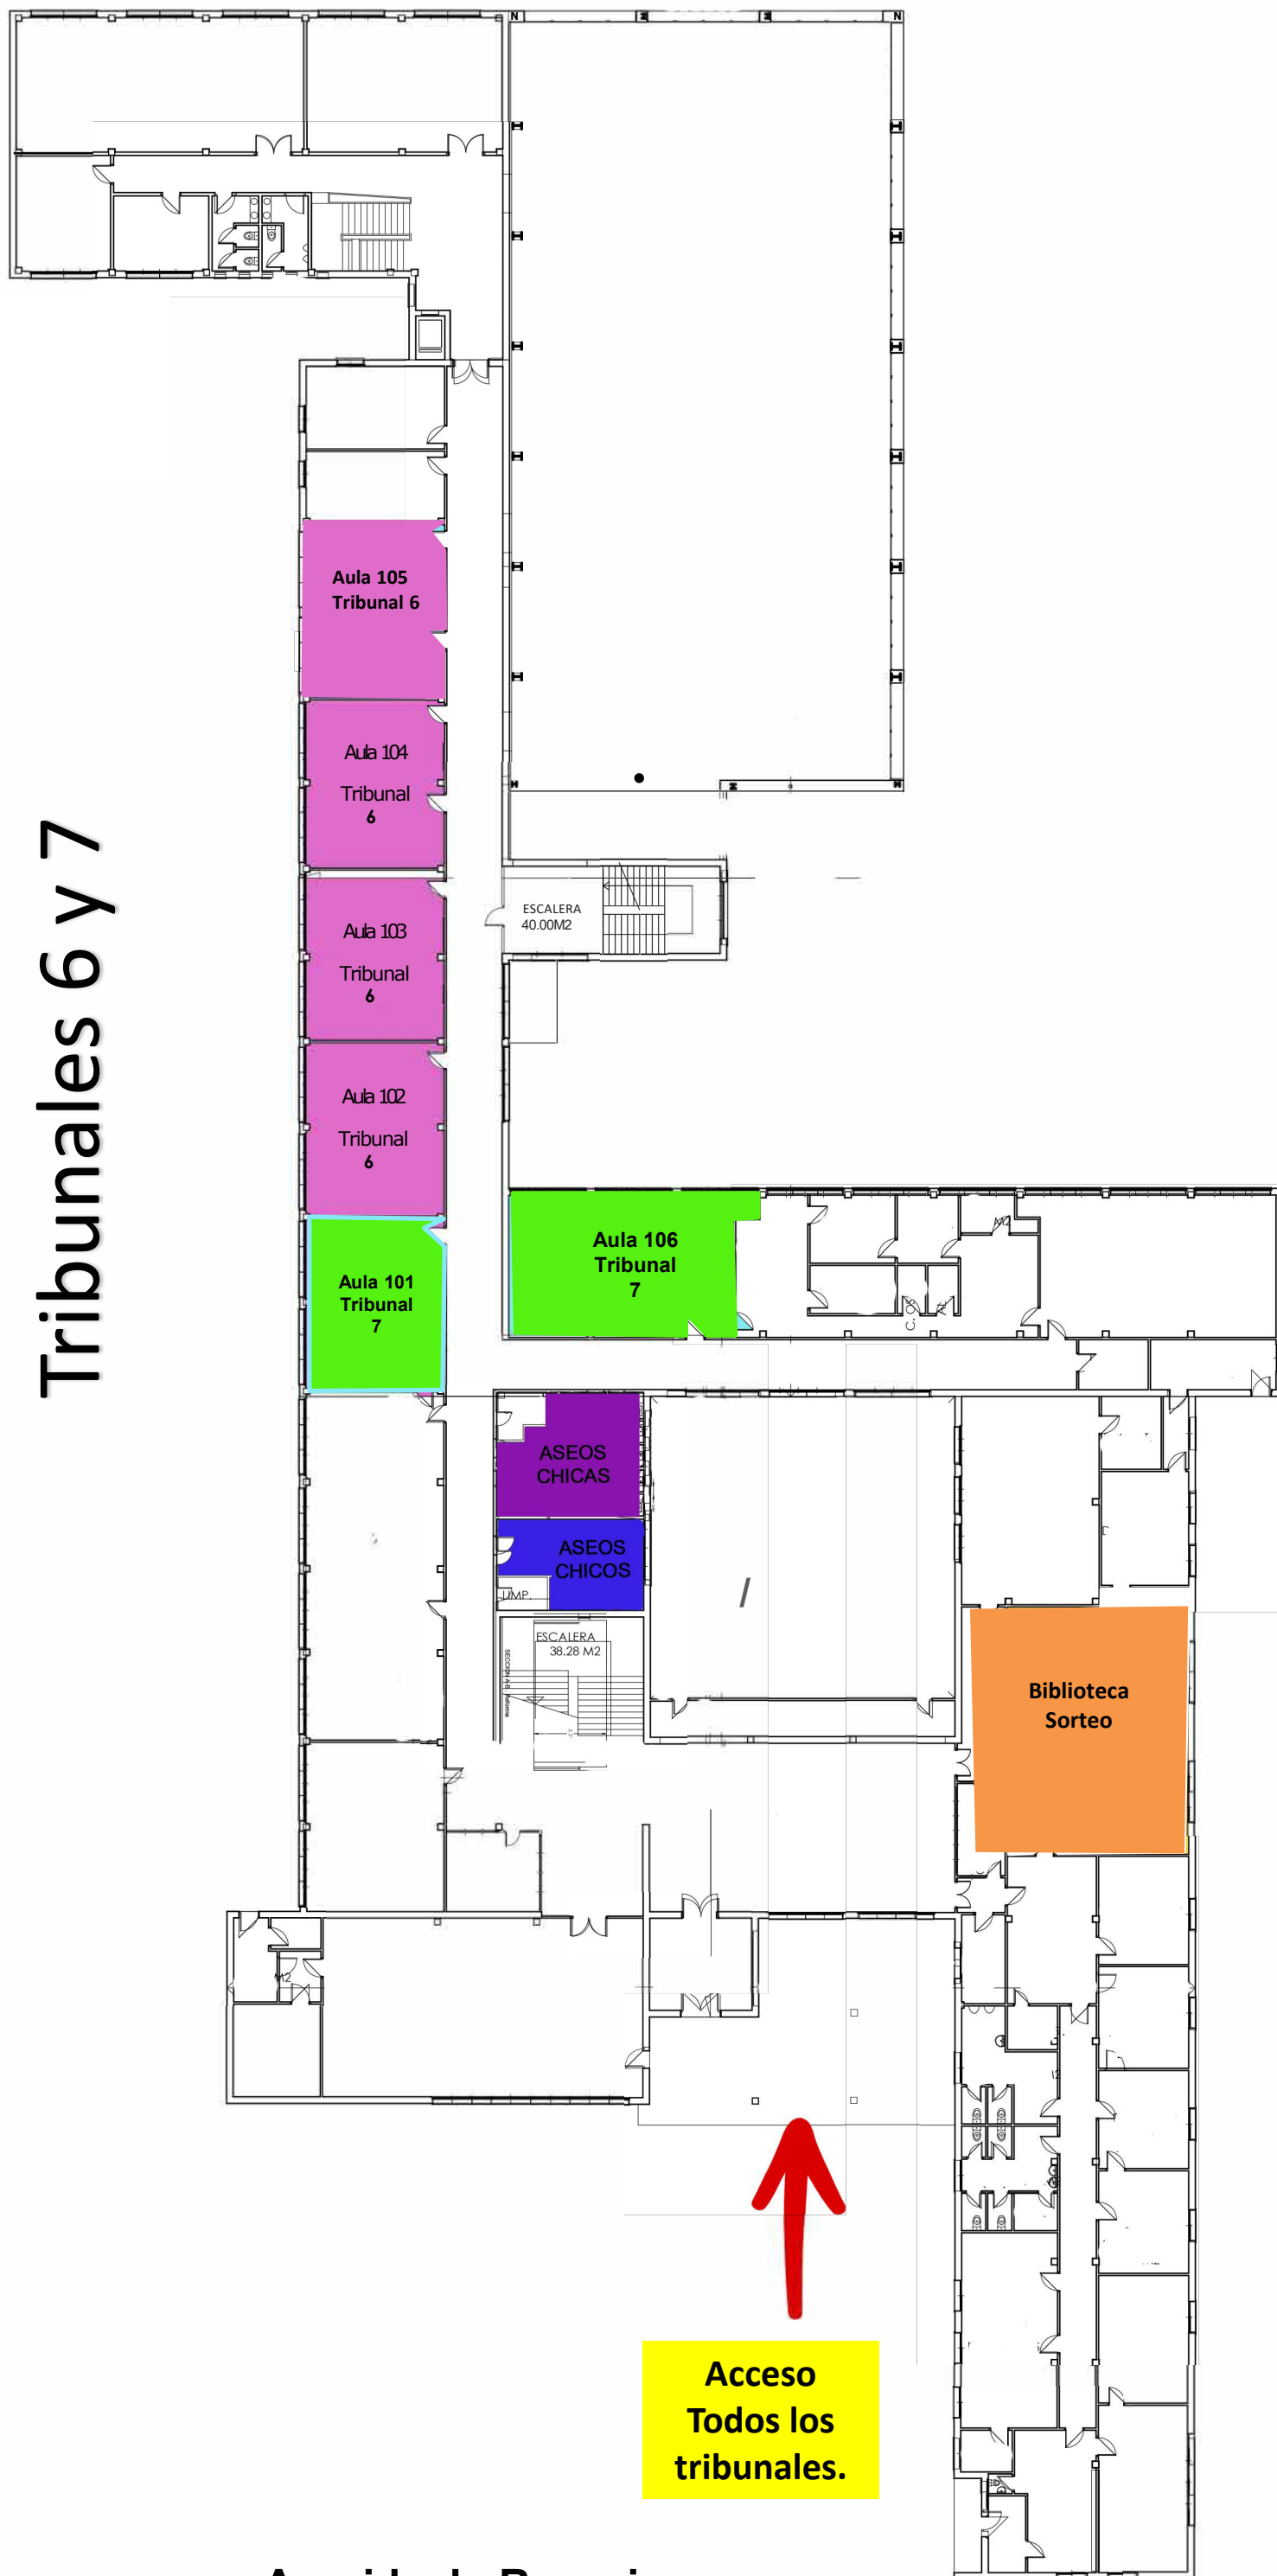


Avenida de Requejo

IES MARÍA DE MOLINA. Plano día 22

Segunda planta

Tribunales 7 y 8

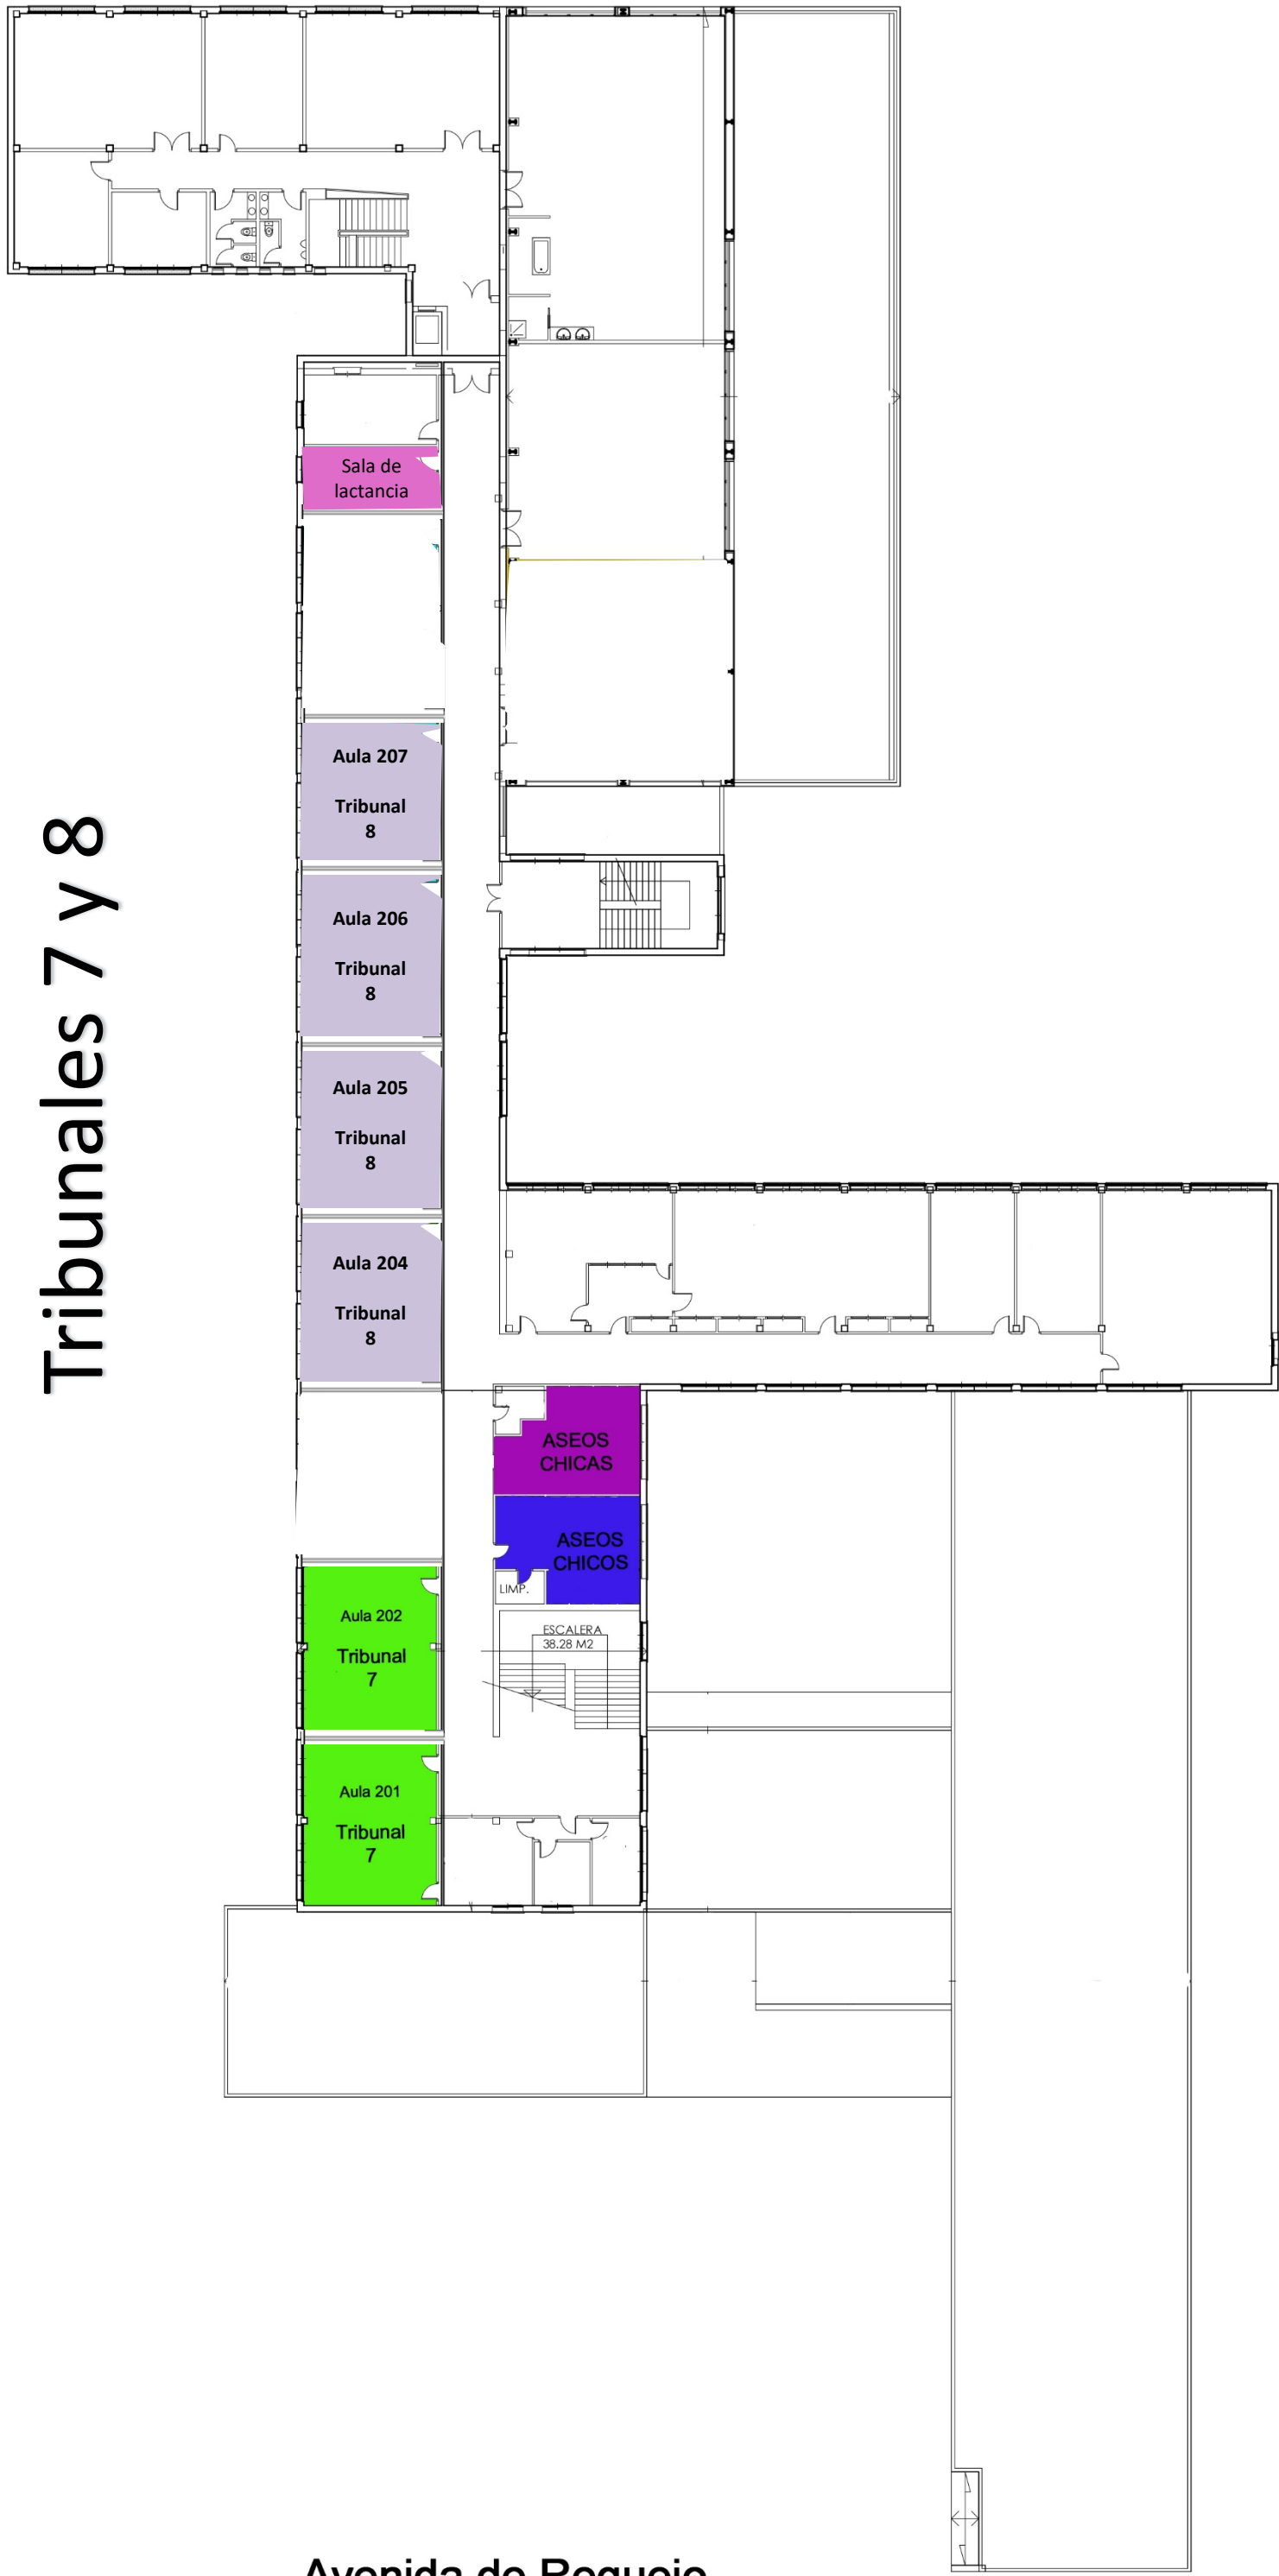


Avenida de Requejo

APARCAMIENTO

IES MARÍA DE MOLINA. Plano día 22

Segunda planta

Tribunales 9 y 10

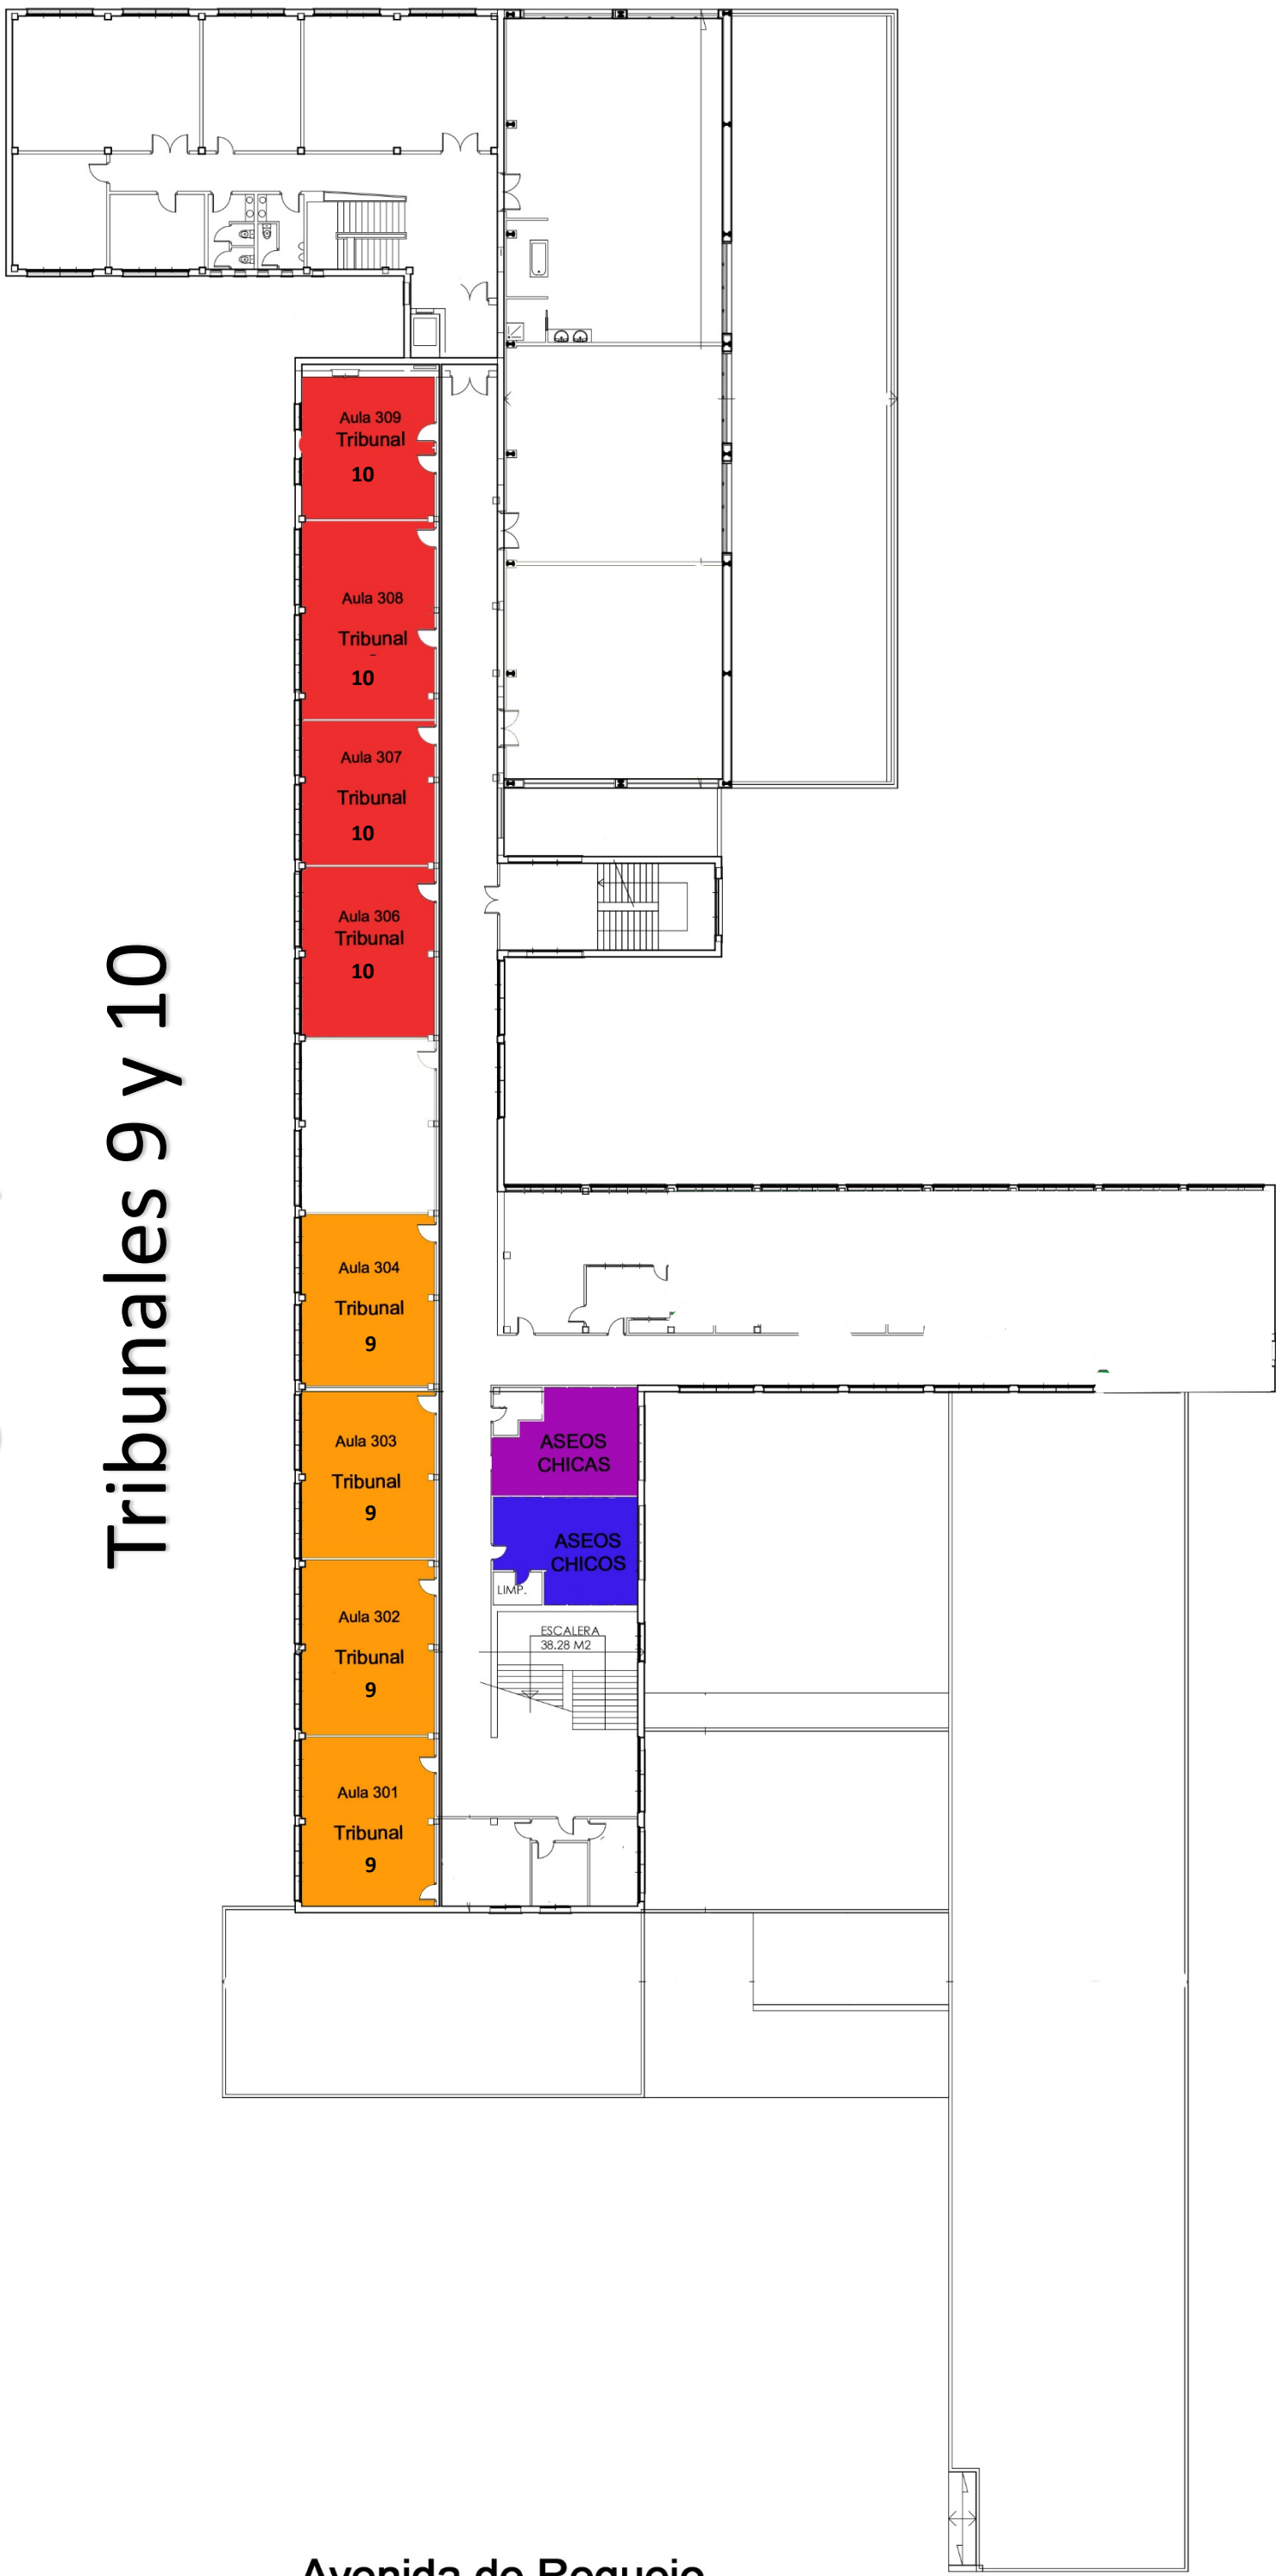

Avenida de Requejo

APARCAMIENTO

IES CLAUDIO MOYANO. Plano día 22




**Acceso
tribunales
1, 2 y 4**

**Acceso
tribunales
3 y 5**

IES CLAUDIO MOYANO. Plano día 22

Planta baja

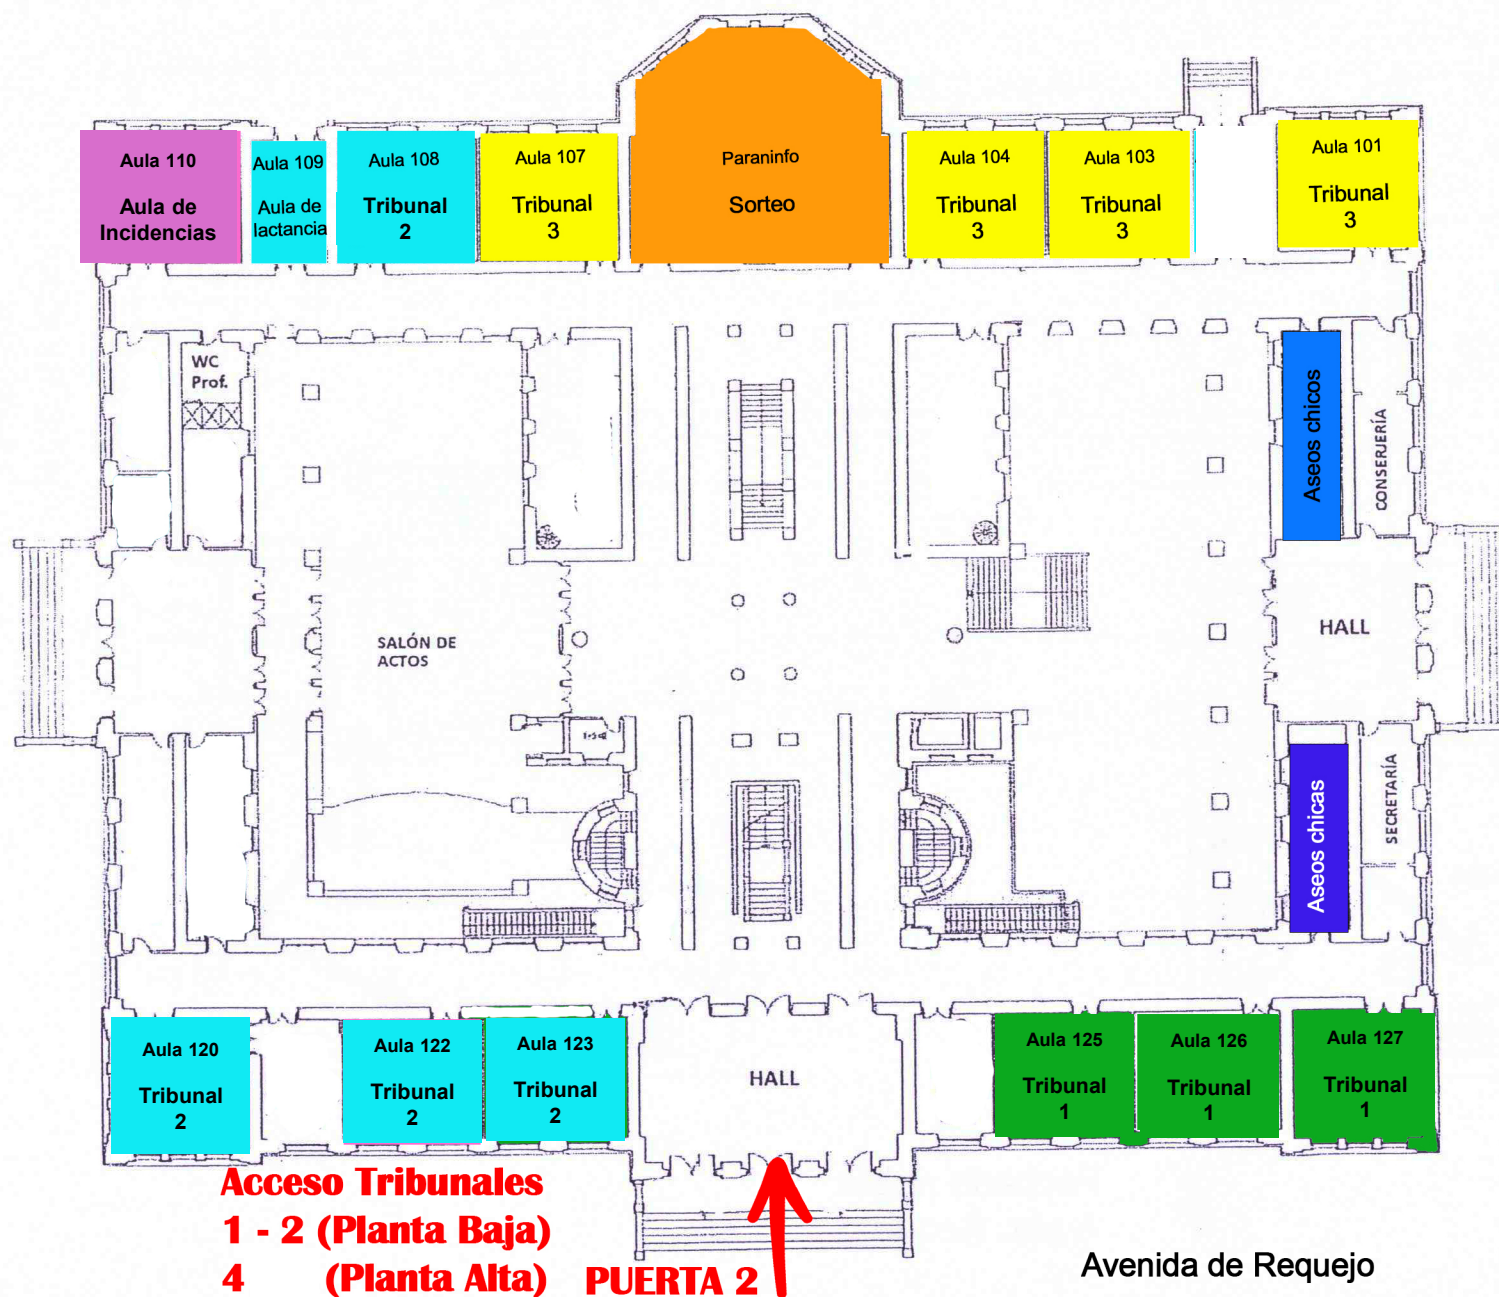

**TRIBUNALES
1, 2, y 3**

**PUERTA 1
Acceso Tribunales
3 (Planta Baja) y
5 (Planta Alta)**


**Acceso Tribunales
1 - 2 (Planta Baja)
4 (Planta Alta) PUERTA 2**

Avenida de Requejo

JARDINES

IES CLAUDIO MOYANO. Plano día 22

Planta Alta

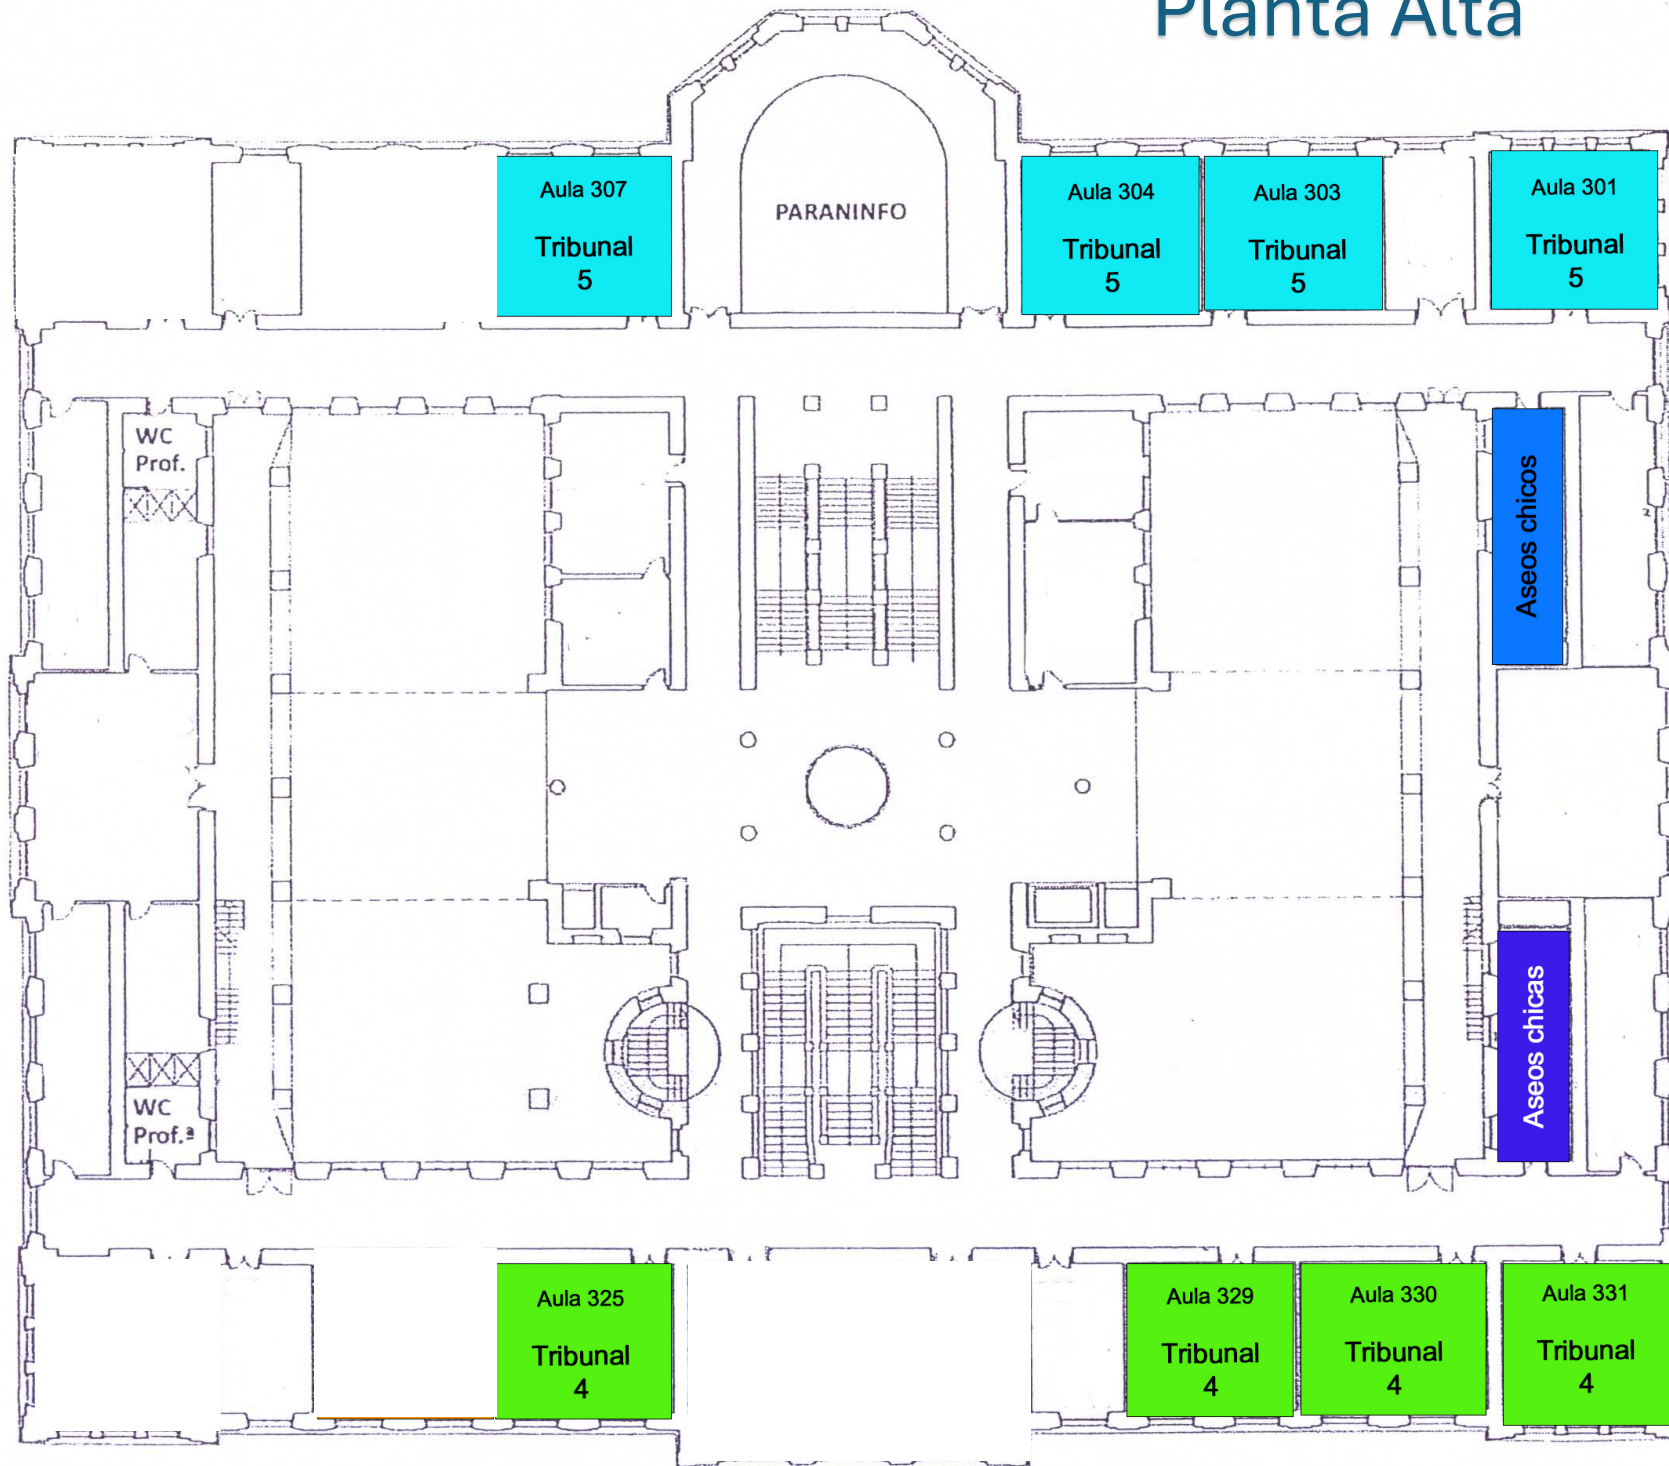


**TRIBUNALES
4 Y 5**

IES Maestro Haedo. Plano día 22




IES Maestro Haedo. Plano día 22

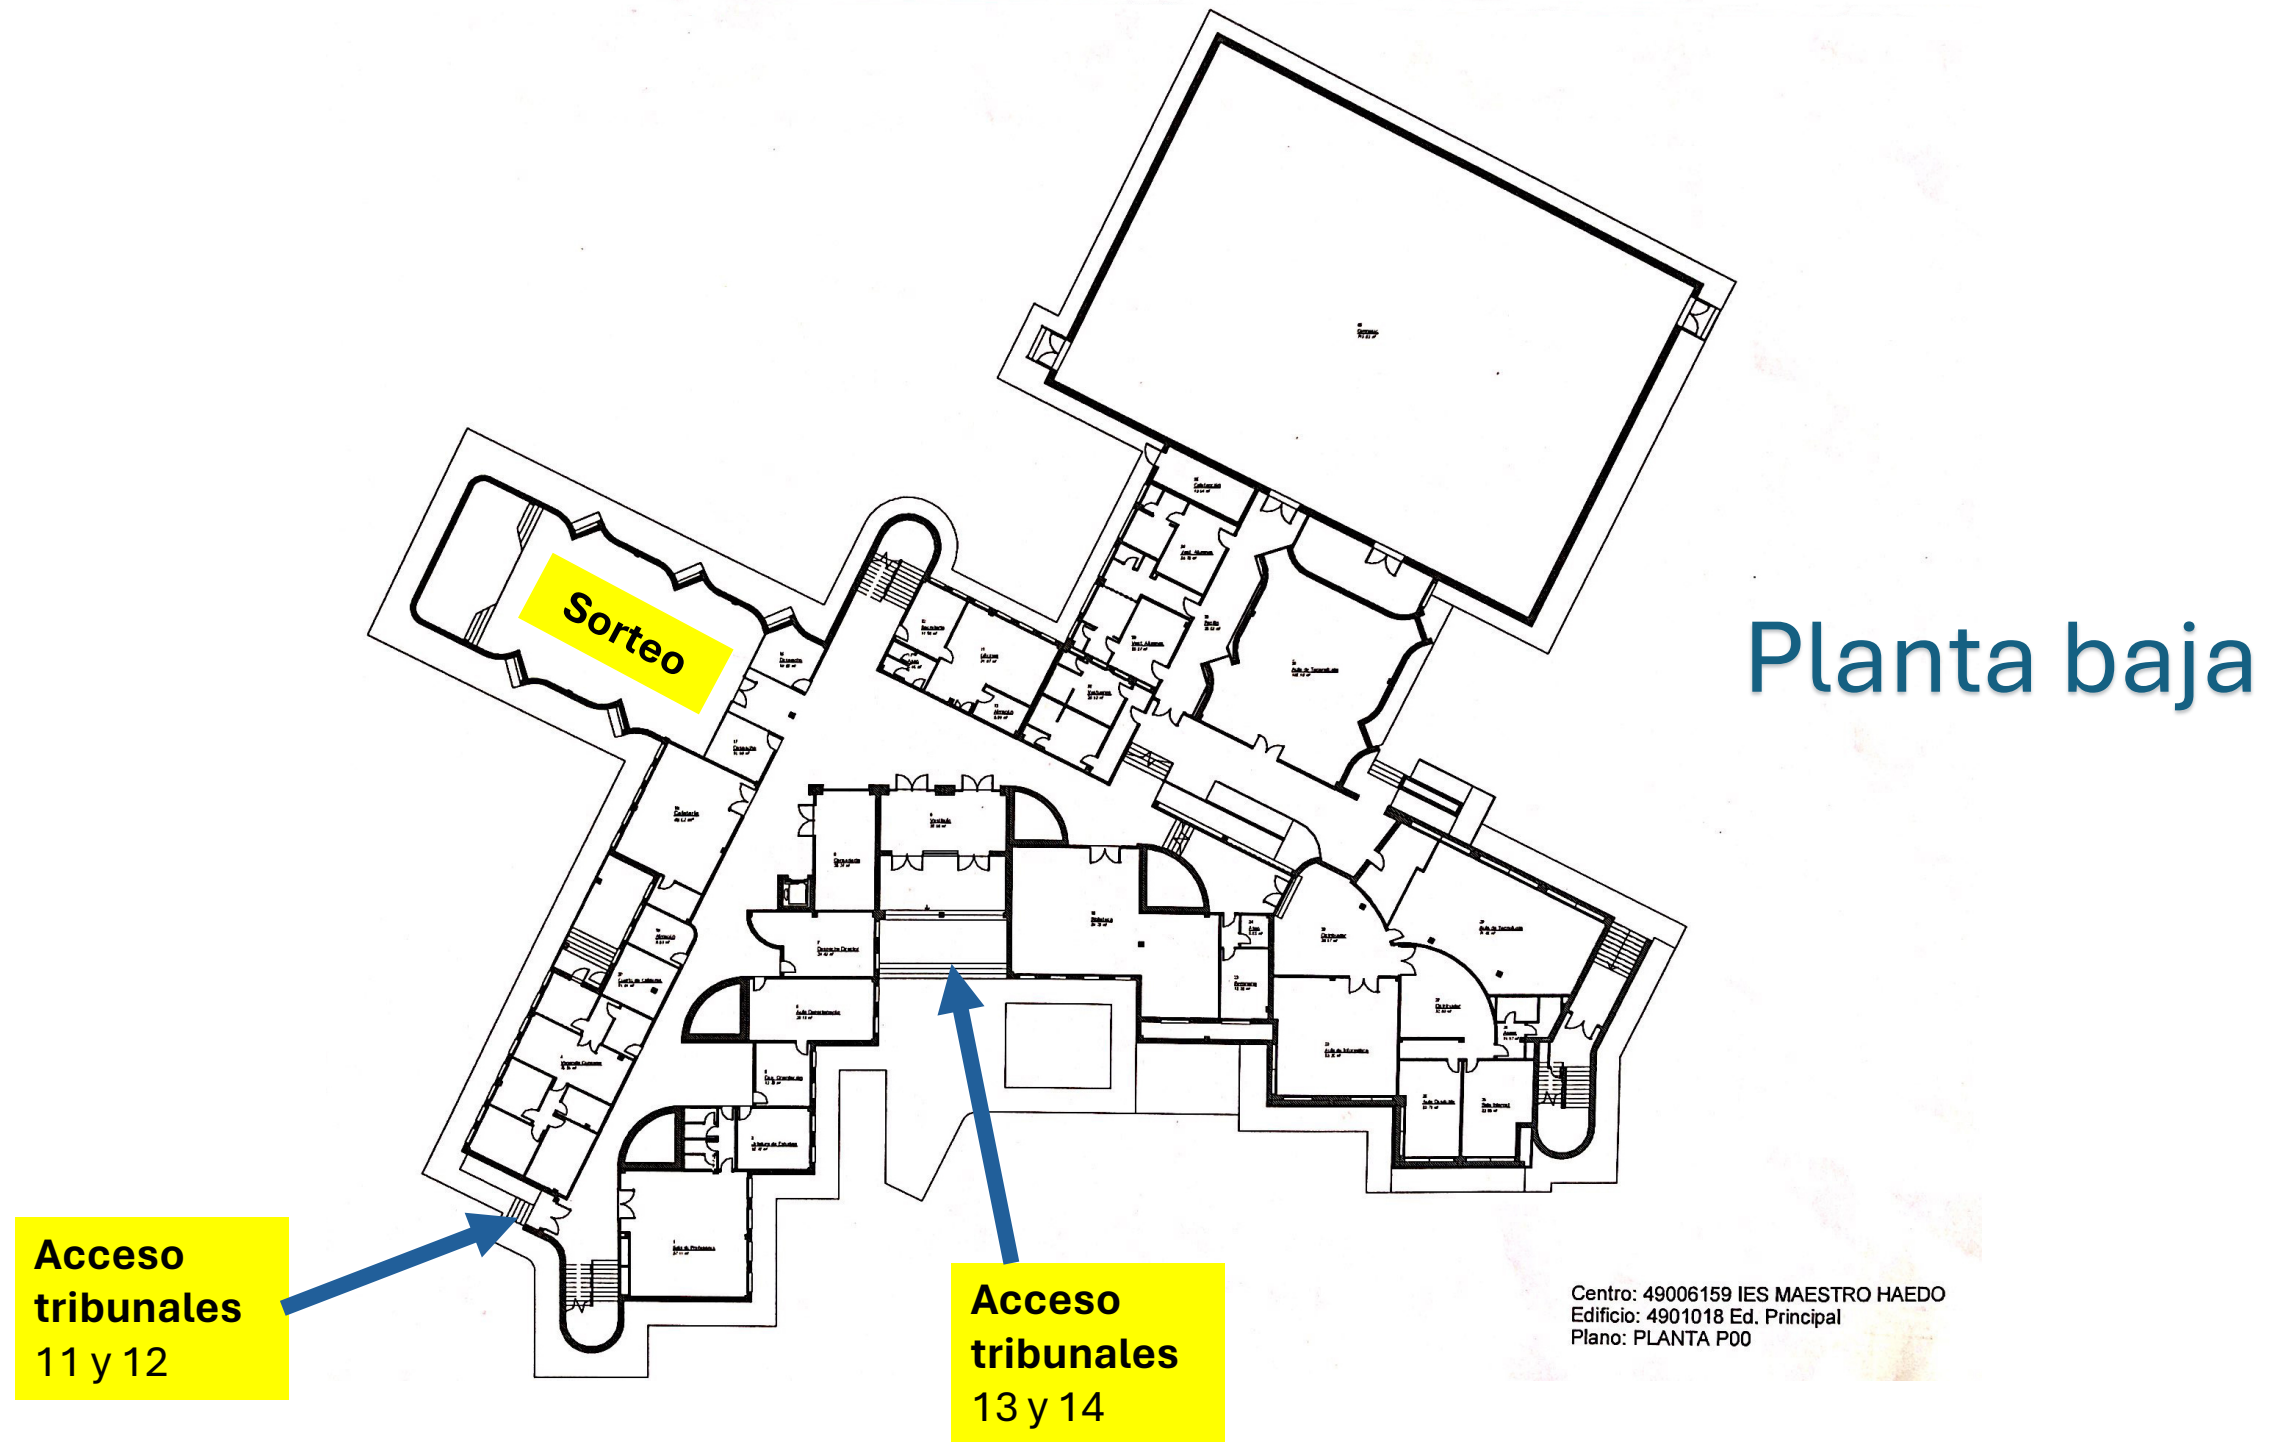

Calle Santiago Alba Bonifaz


IES Maestro Haedo. Plano día 22

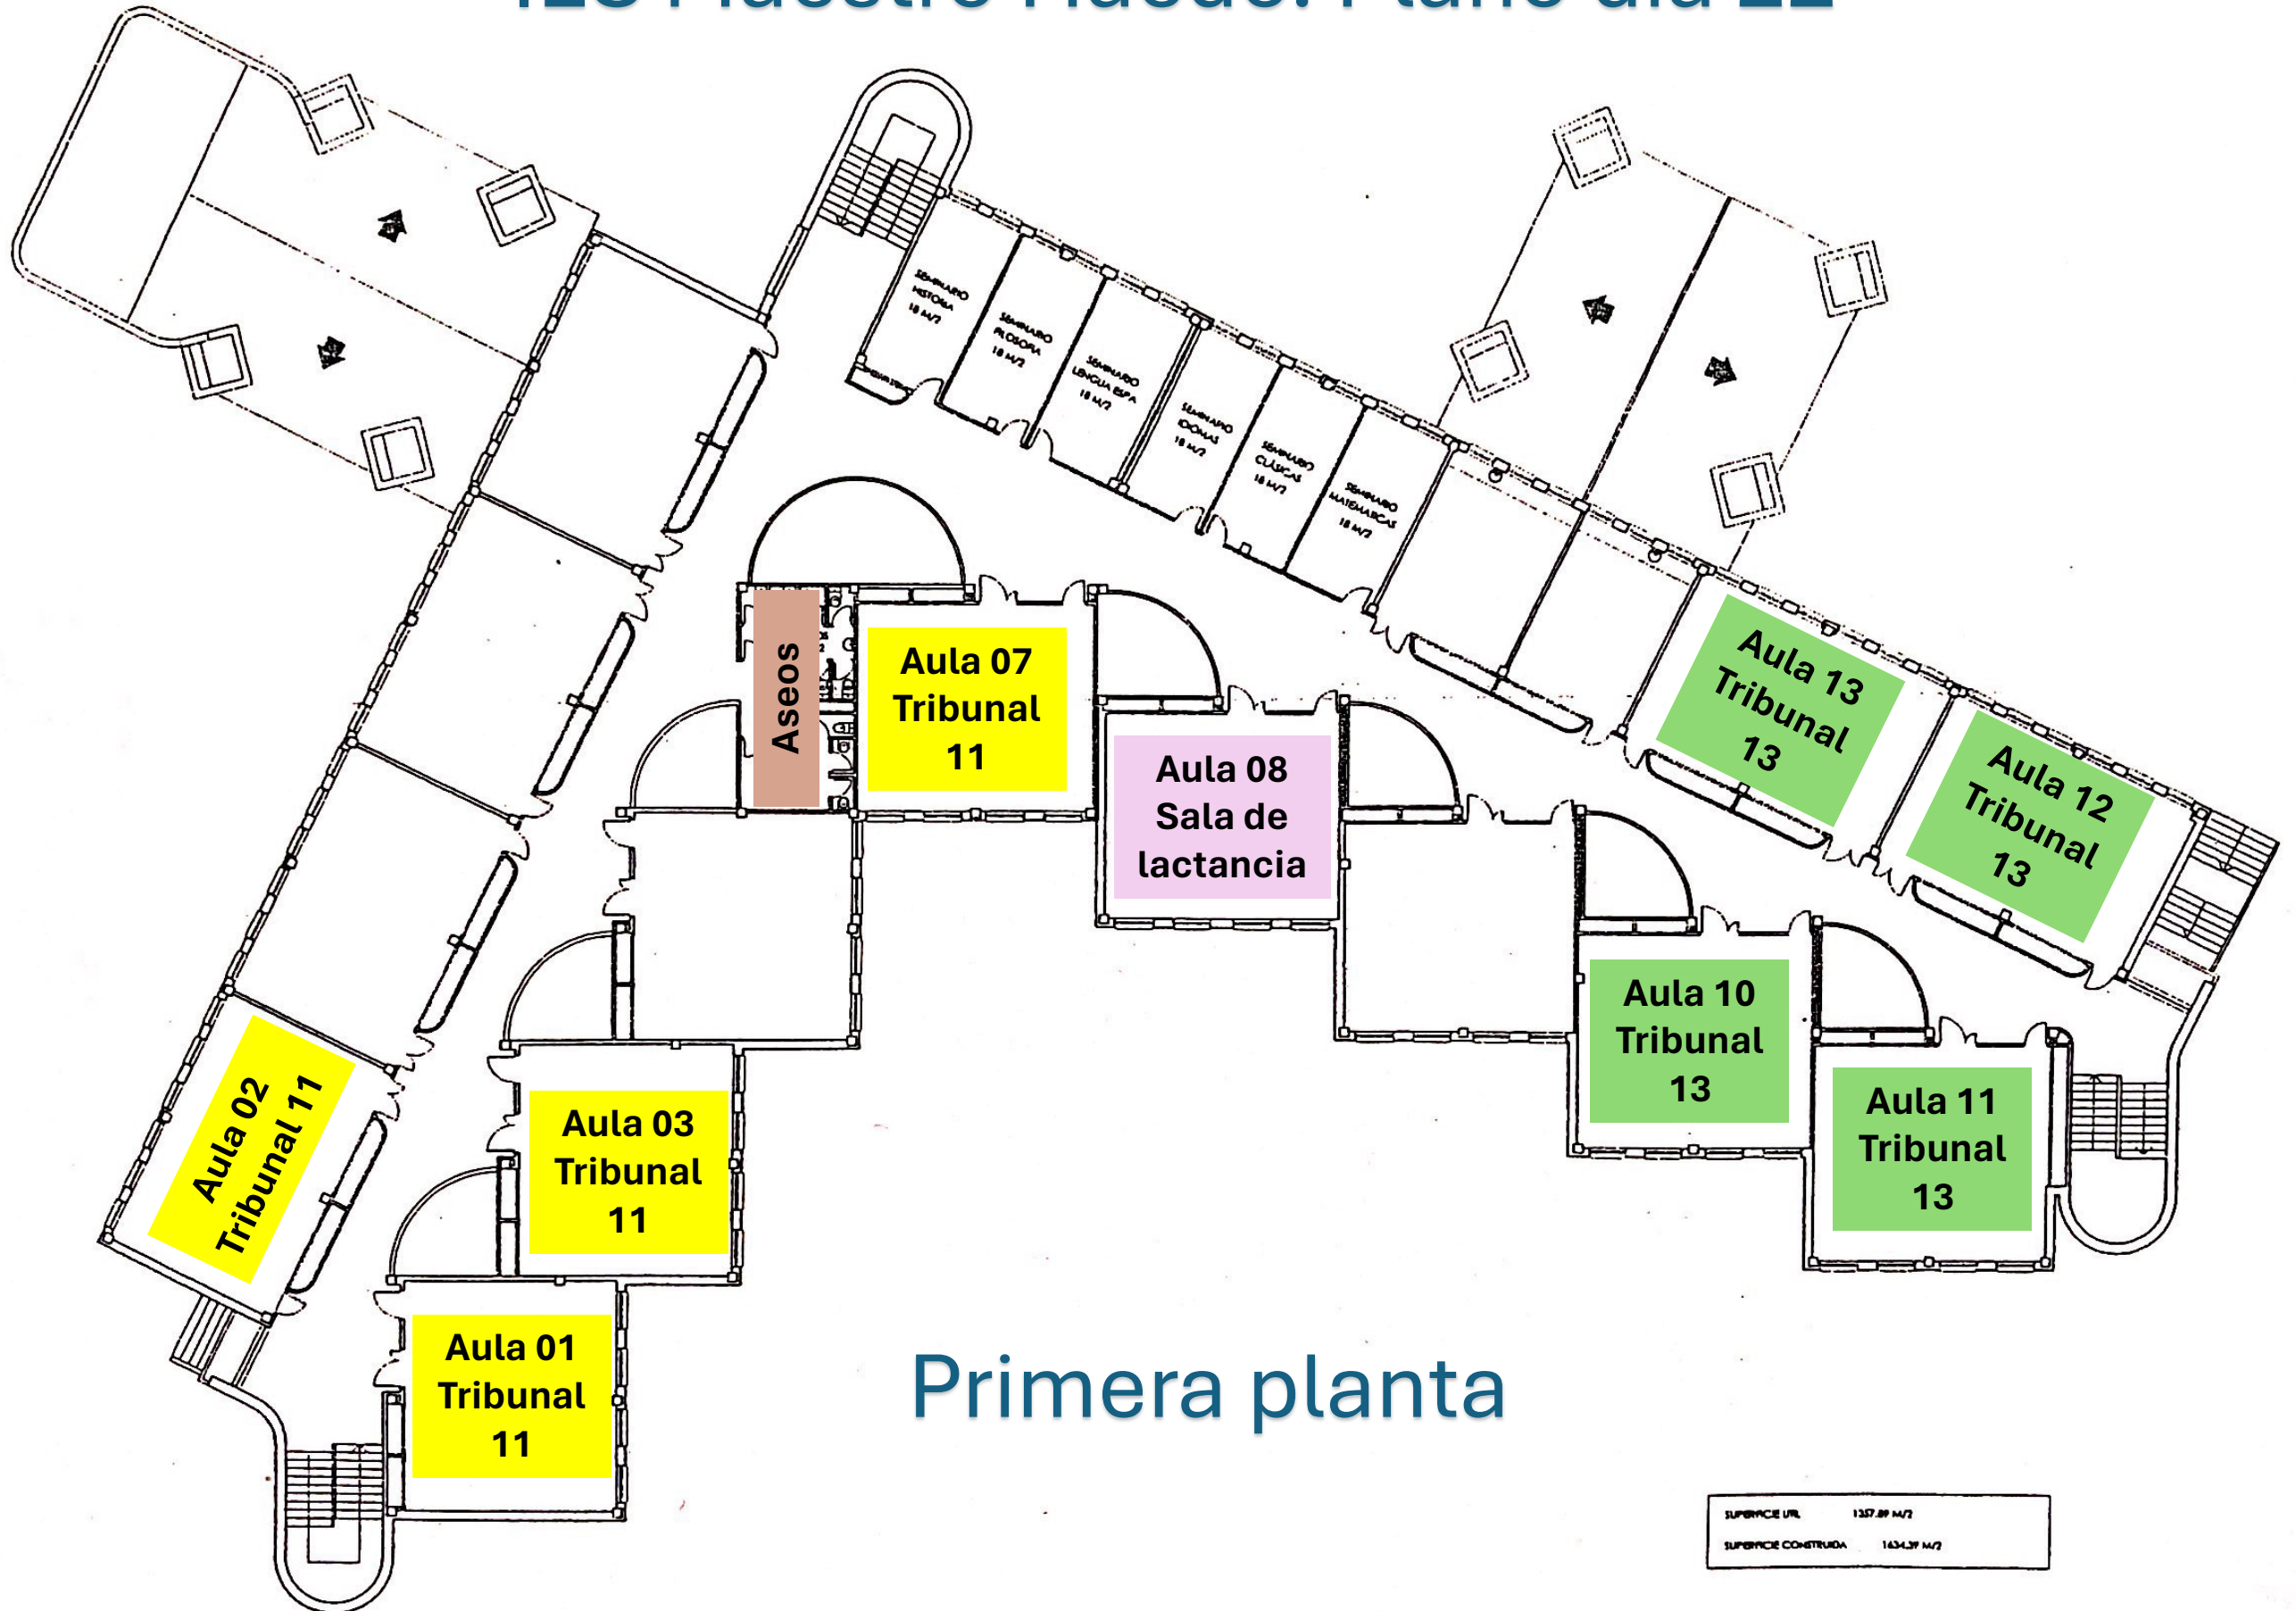

Primera planta

SUPERFICIE ÚTIL	1357,89 M ²
SUPERFICIE CONSTRUIDA	1634,37 M ²

IES Maestro Haedo. Plano día 22

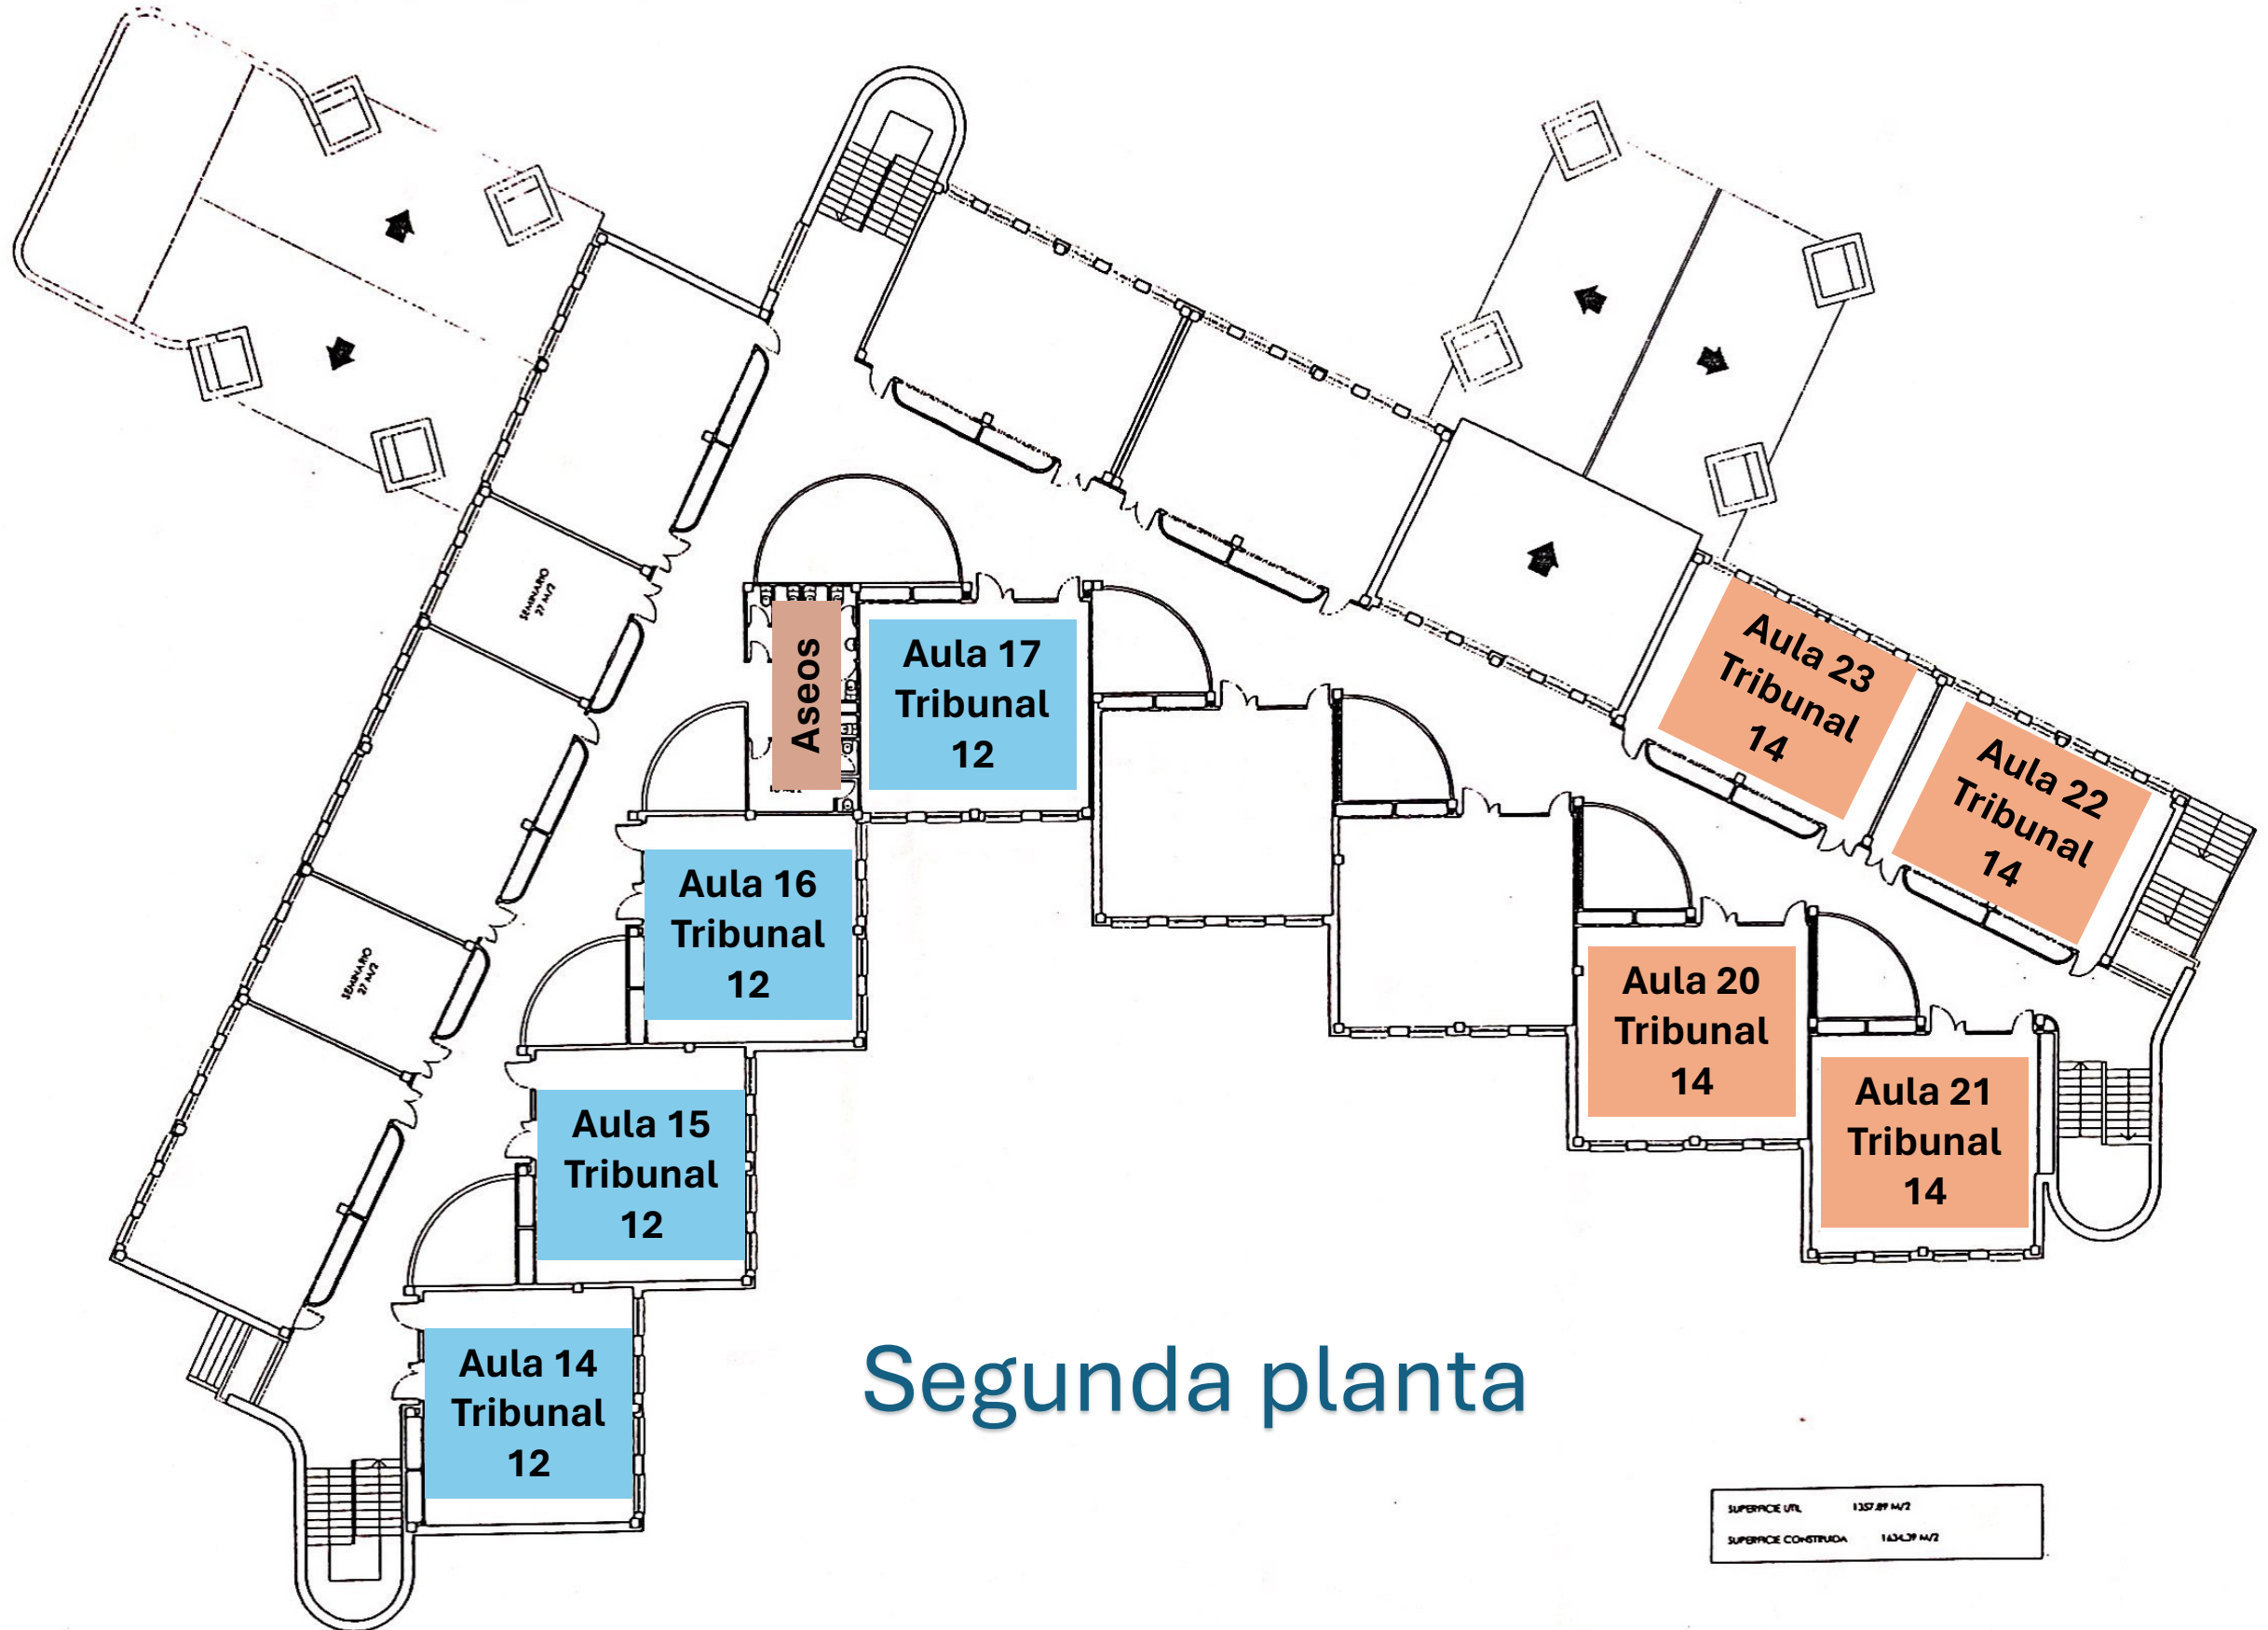

Segunda planta

SUPERFICIE ÚTIL	1357,89 M ²
SUPERFICIE CONSTRUIDA	1634,37 M ²