



I.E.S. CASTILLA

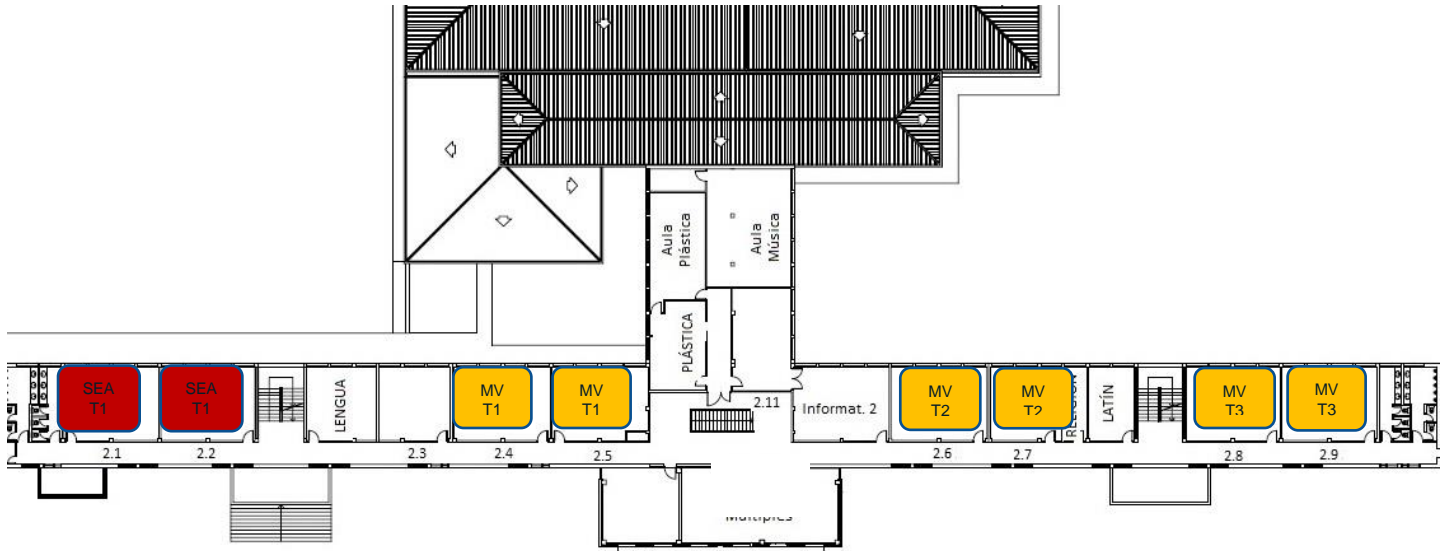

Sistemas Electrotécnicos y Automáticos

Mantenimiento de Vehículos

2ª PLANTA

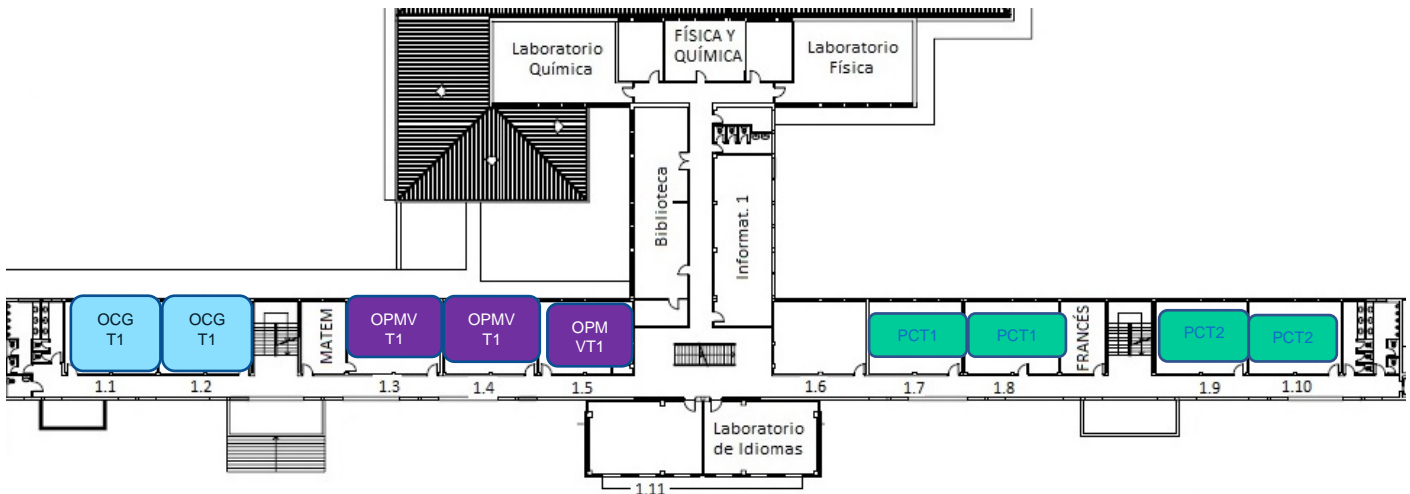


Org Gestión Comercial

Org. Proc. Mantenimiento Vehículos

Procesos Comerciales

1ª PLANTA

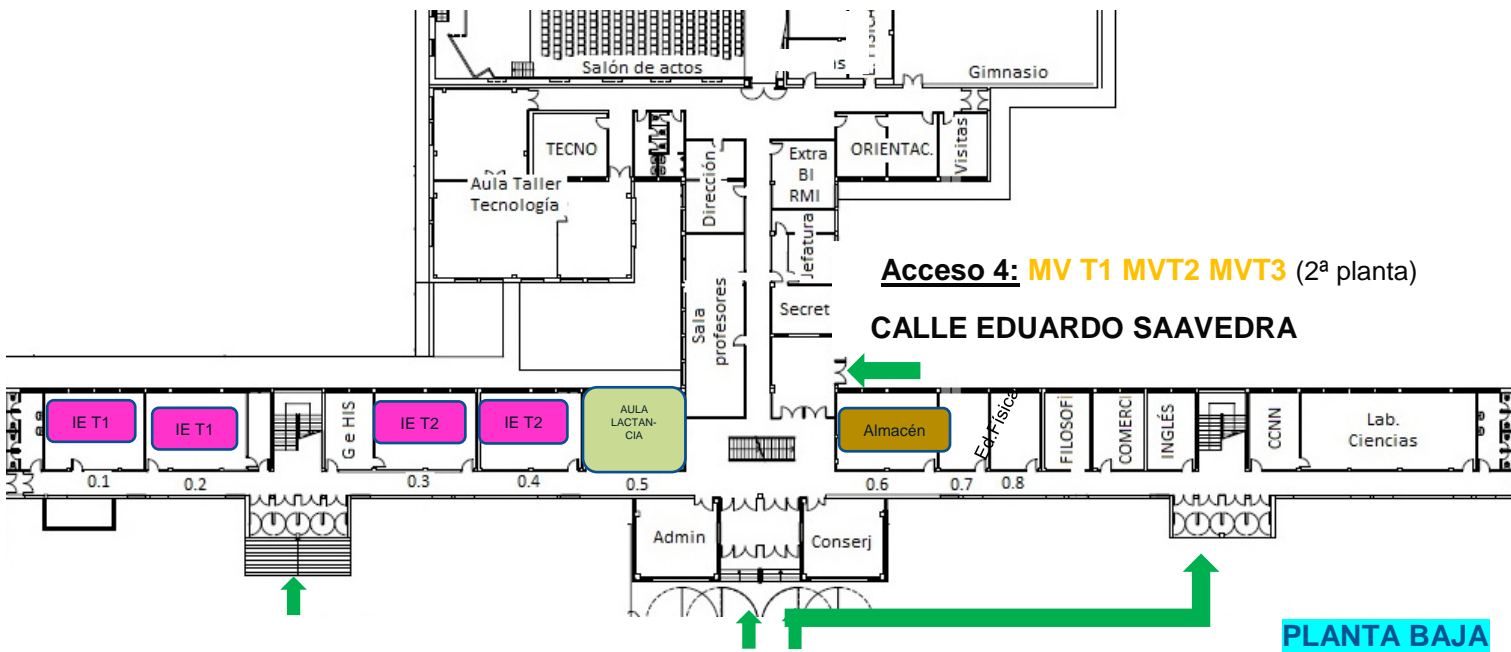

Acceso 4: MV T1 MVT2 MVT3 (2ª planta)

CALLE EDUARDO SAAVEDRA

CALLE ALONSO VELÁZQUEZ

PLANTA BAJA

Instalaciones Electrotécnicas

Acceso 1: IE T1 IE T2 (Planta Baja)

Acceso 2: OPMV T1 (1ª Planta)

Acceso 3: PCT1 PCT2 (1ª Planta)

OCGT1 (1ª Planta)

SEA T1 (2ª Planta)

