


PICO FRENTES

PLANTA BAJA

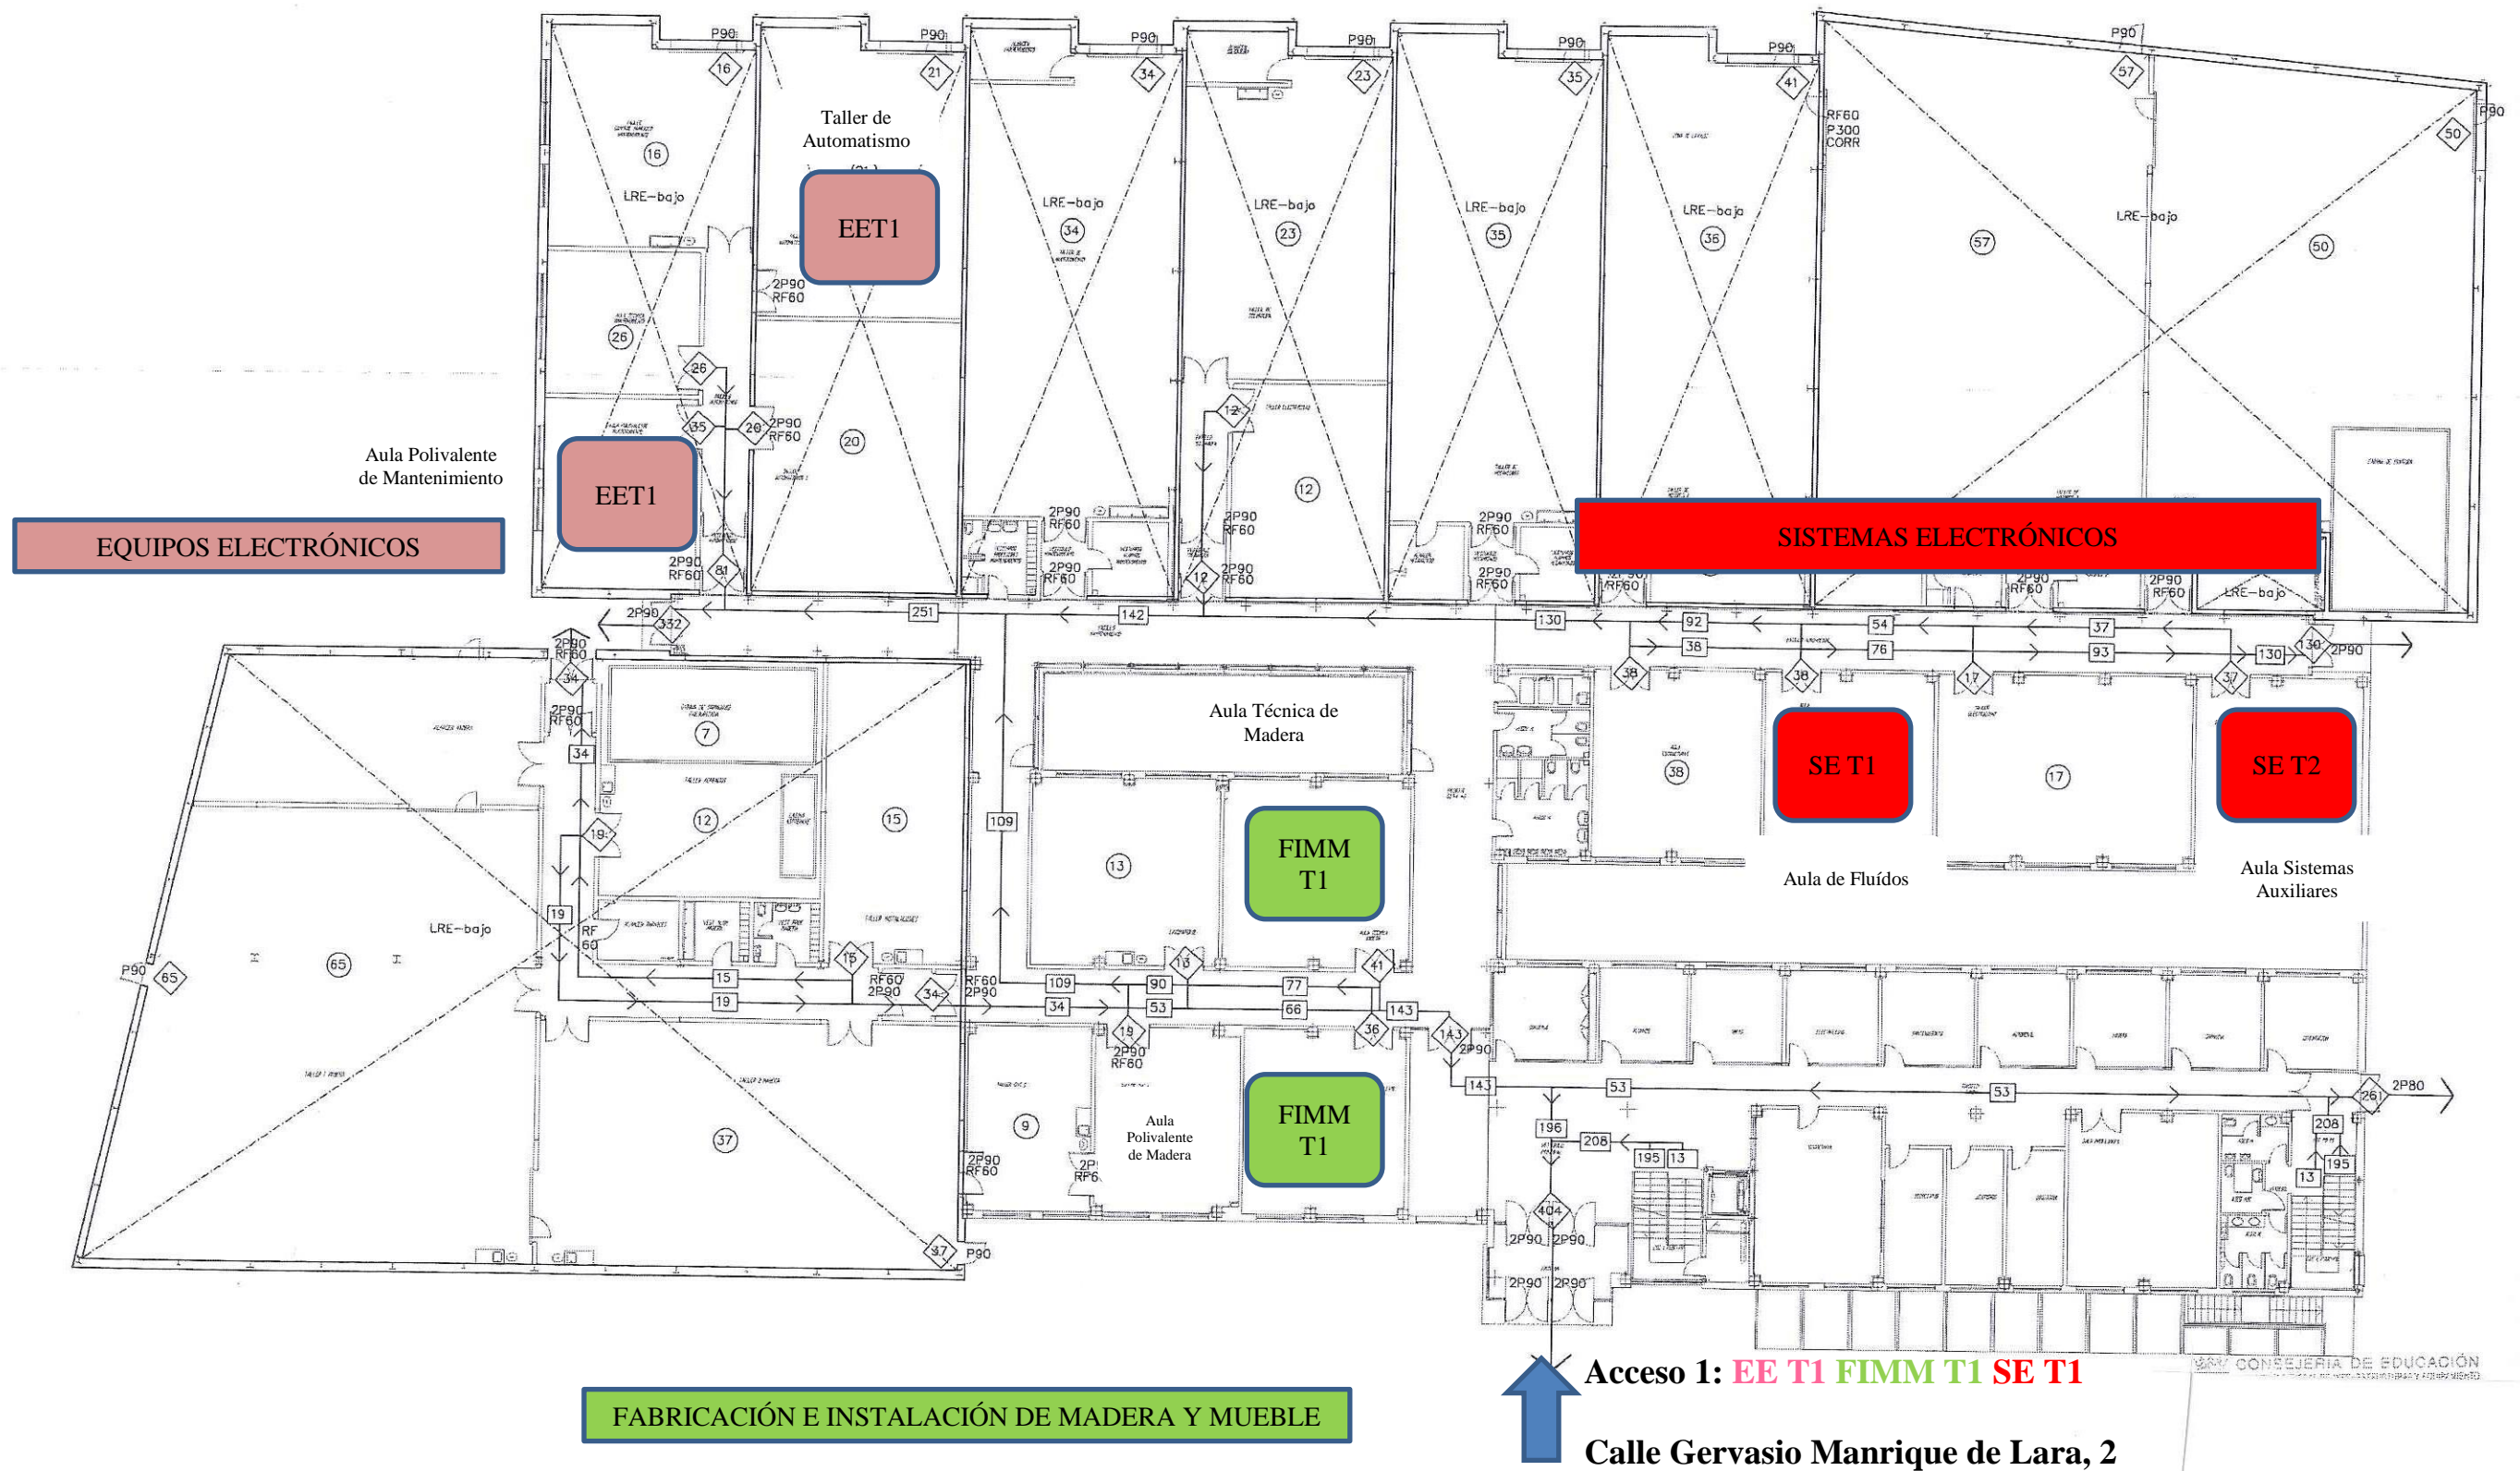

EQUIPOS ELECTRÓNICOS

SISTEMAS ELECTRÓNICOS

FABRICACIÓN E INSTALACIÓN DE MADERA Y MUEBLE

Acceso 1: EE T1 FIMM T1 SE T1  
Calle Gervasio Manrique de Lara, 2