


CARPINTERIA EXTERIOR V17
MAMPARAS MPP
ARMARIOS FI
CARPINTERIAS INTERIORES Y HERRAJES NUMERO DE PUERTA MENIANA
150 TIPO HERRJ
MODELO DE CARPINTERIA MODELO DE HERRAJE

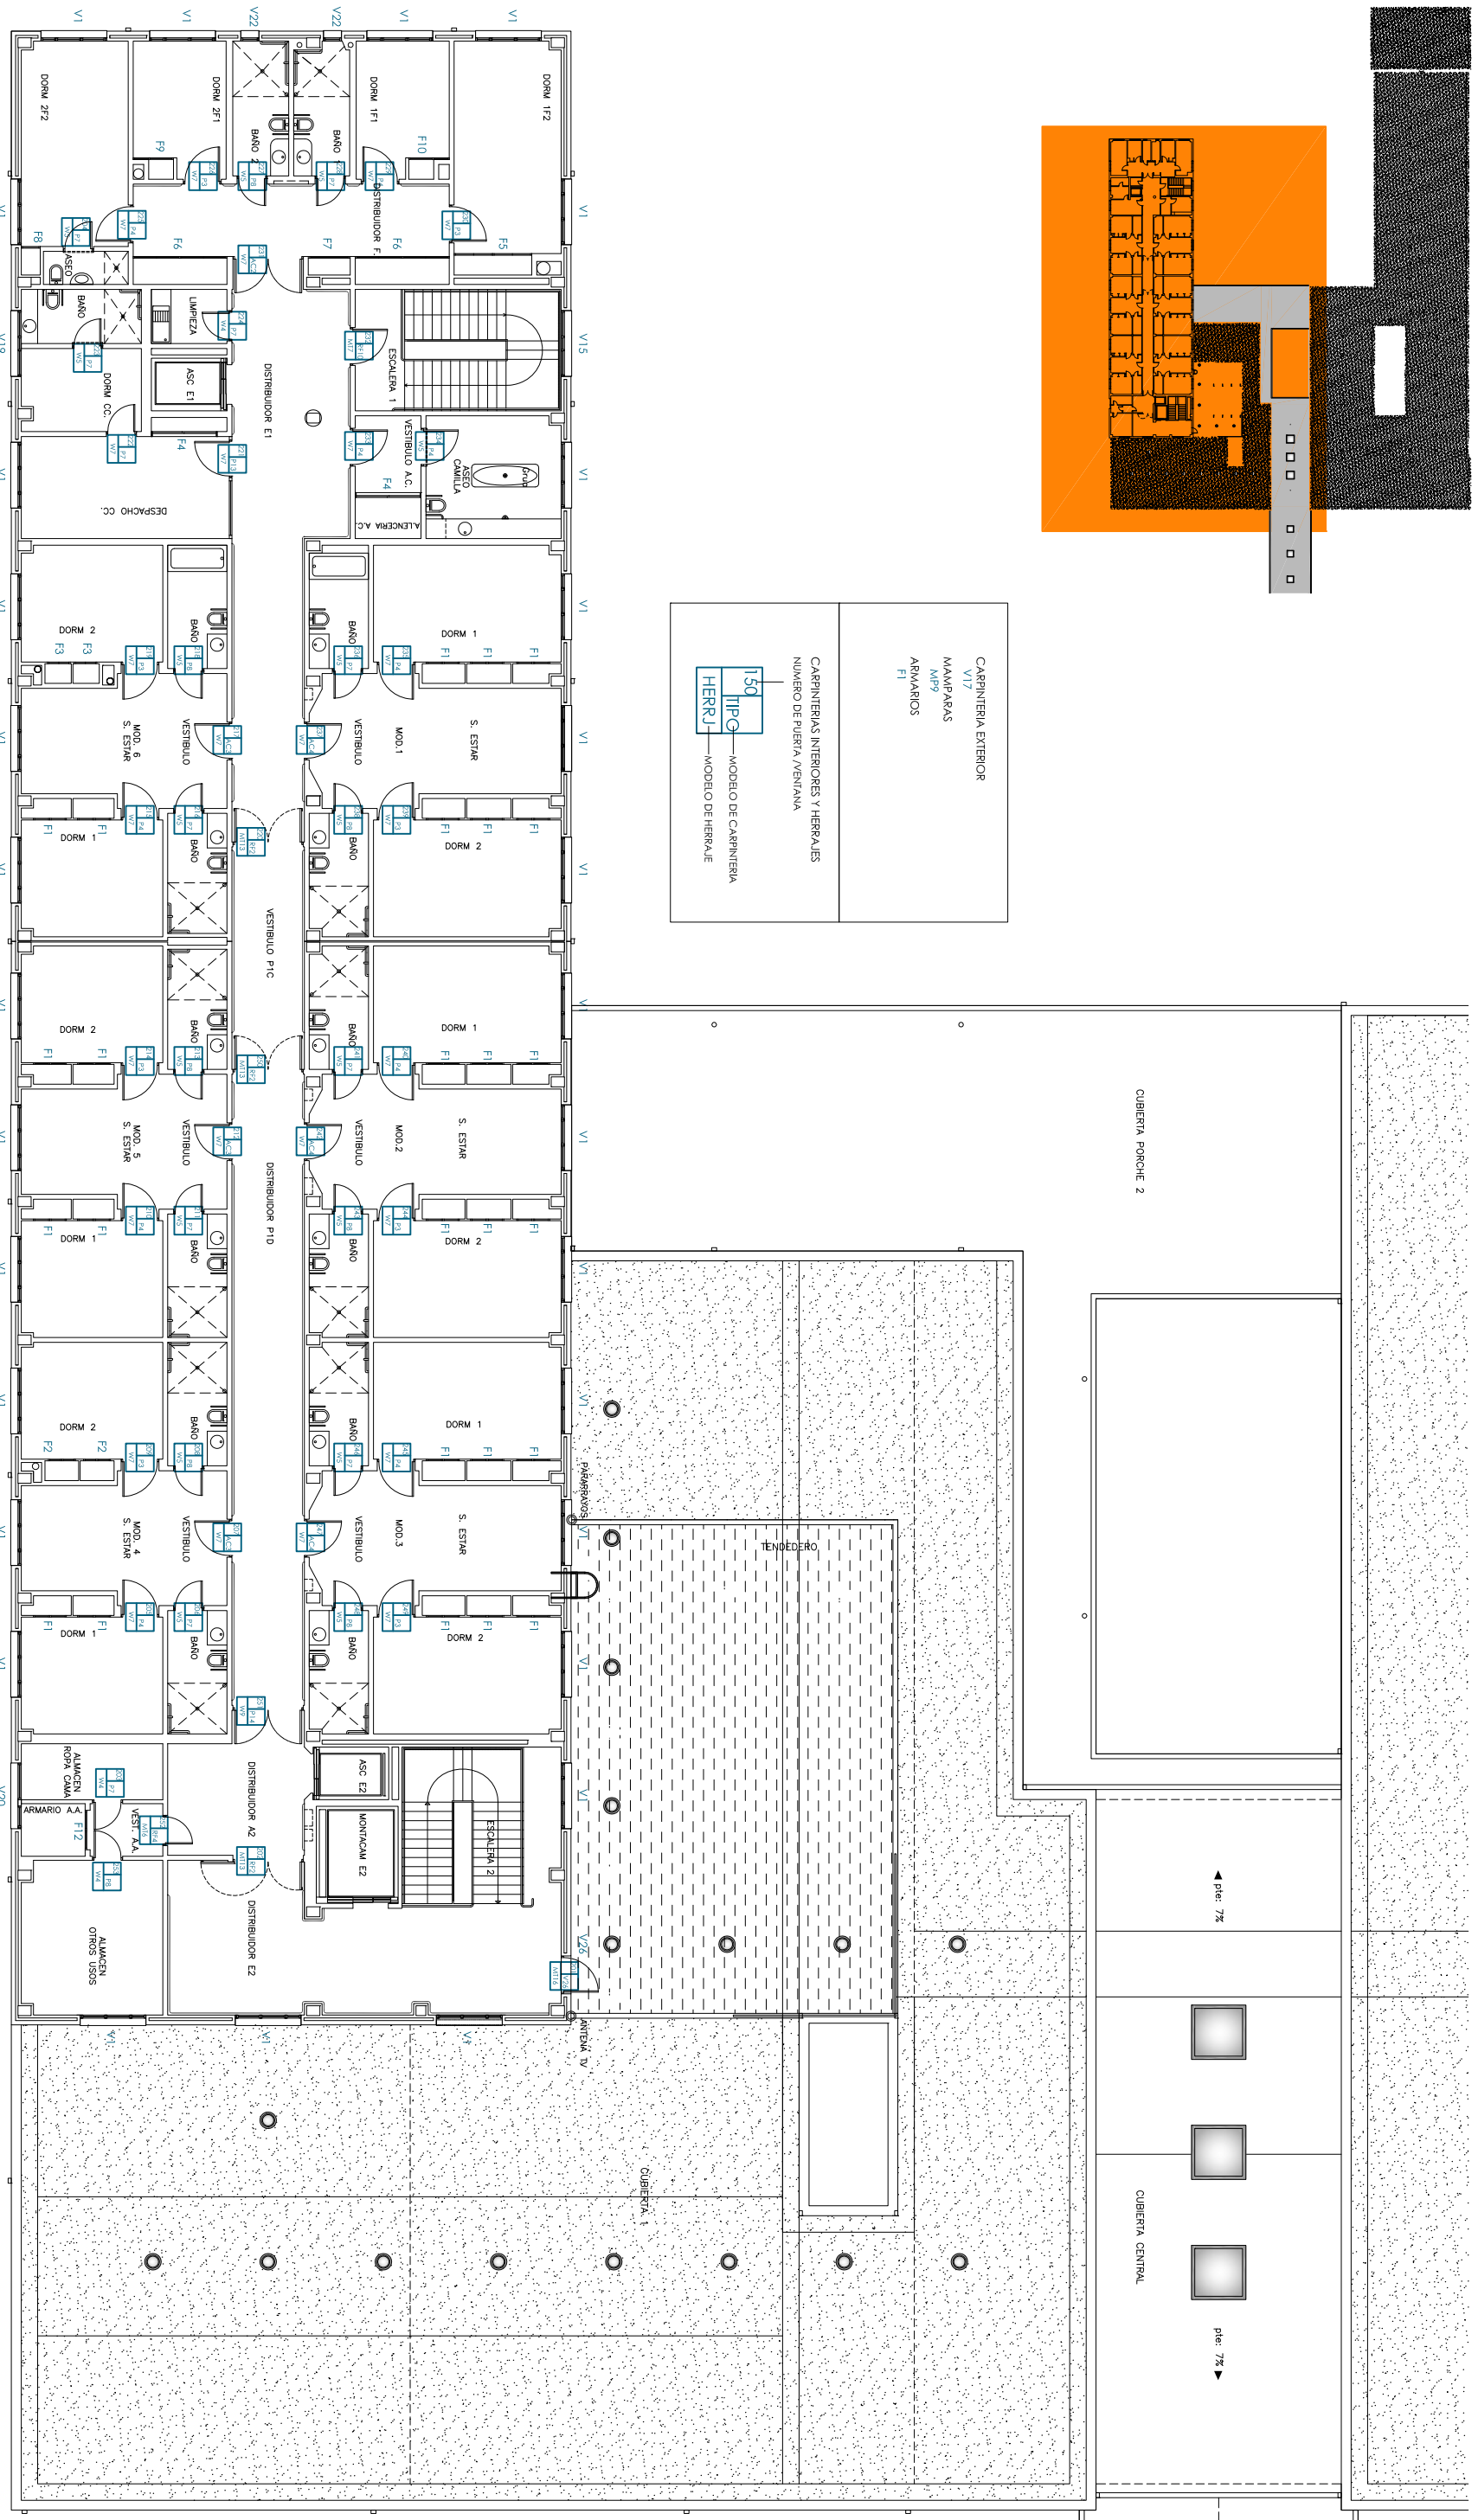

Planta Primera

