

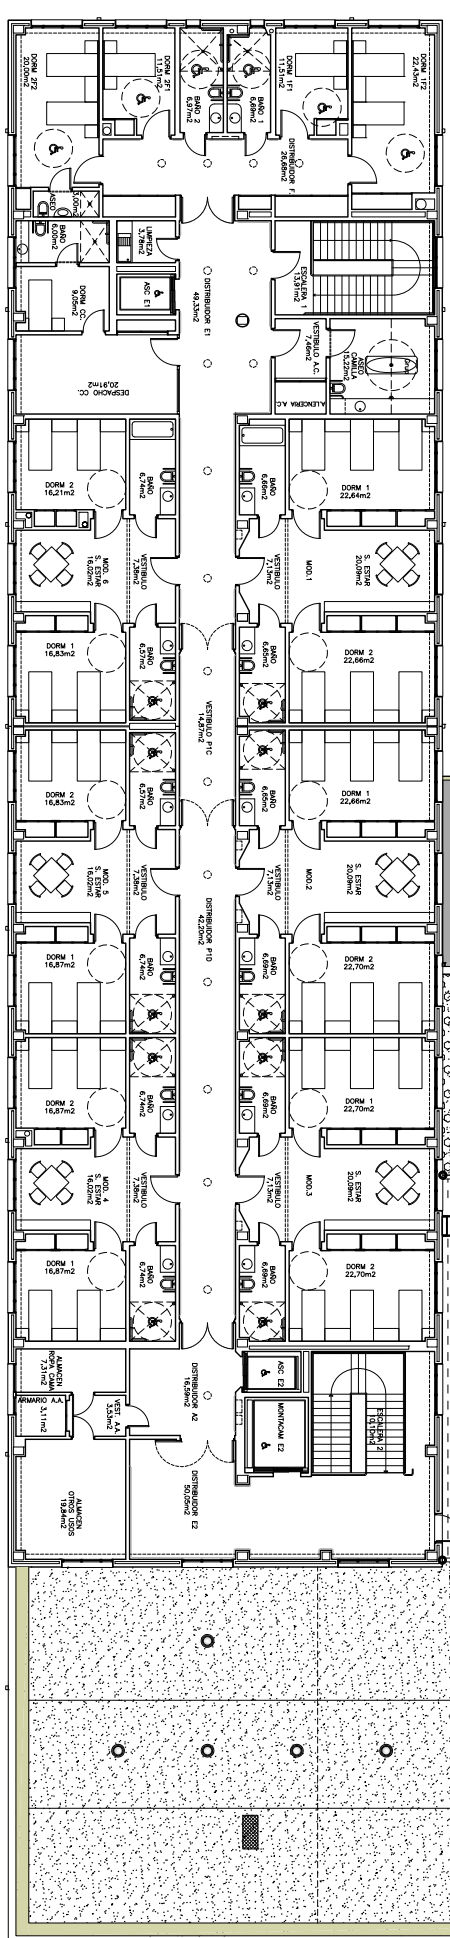


- RESIDENCIAL - Dormitorio y sala de estar
- ASOS
- ÁREA DE PROFESORES, Profesores y Pasadiz
- Armario - Archivos - Estalaciones
- ZONA TRATAMIENTO, Gimnasio y salas habilitadas
- ZONA OCO Y DESCANSO
- ALIAS
- ALIAS ESPECIALES, Vivienda y Supermercado
- TALLERS
- SALA DE LIOS MULTIPLES
- COMEDOR
- CABINETES, Comedor y Logopedía
- ADMINISTRACION
- ZONA DE VEREDA
- ZONA DE LAVANDERA
- ZONA DE COCINA
- ZONA BERRIBERA Y BORJAN

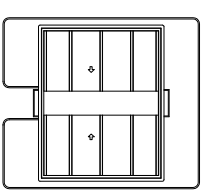

Superficie útil planta primera 870,38 m²
 Superficie construida planta primera 975,58 m²

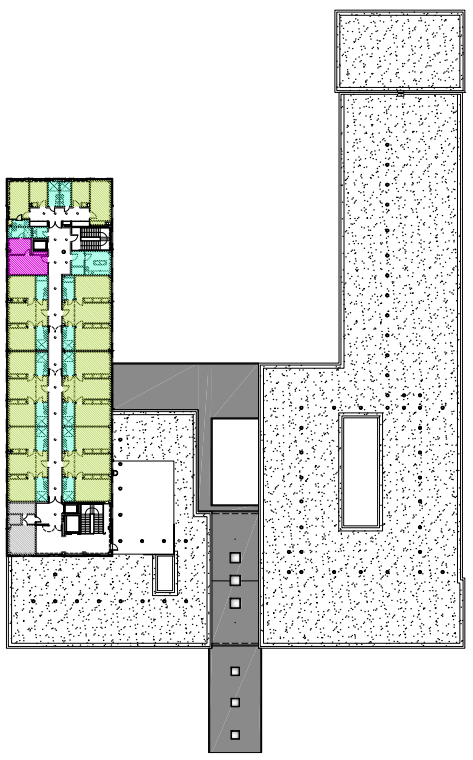

0 5m 10m 15m 20m

Planta Primera

