



FICHA DE ACABADOS A AULAS INFANTIL	FICHA DE ACABADOS B ASEOS INFANTIL	FICHA DE ACABADOS C AULAS DE PRIMARIA Y PEQUEÑO GRUPO
SUELO: -PAVIMENTO DE LINOLEO ACABADO LISO EN COLOR A ELEGIR POR D.F.	SUELO: -PAVIMENTO DE LINOLEO ANTIDESLIZANTE EN COLOR A ELEGIR POR D.F.	SUELO: -PAVIMENTO DE BALDOSAS CERAMICAS DE GRES PORCELANICO COLOR A ELEGIR POR D.F.
TECHO: -FALSO TECHO REGISTRABLE DE PANELES DE LANA DE MADERA CON PERIFERIA OCULTA	TECHO: -FALSO TECHO FORMADO POR LAMAS DE ALUMINIO LACADO CON ENTRAMADO METALICO OCULTO	TECHO: -FALSO TECHO REGISTRABLE DE PANELES DE LANA DE MADERA CON PERIFERIA OCULTA
PAREDES: -PINTURA PLASTICA LISA EN COLOR A ELEGIR POR D.F. ① TABLERO AGLOMERADO ACABADO CON LAMINADO ESTRATIFICADO DE ALTA PRESION (HPL). COLOR A ELEGIR SEGUN D.F. ② ENCIMERA CONSTRUIDAS CON AGLOMERADO DE CUARZO BLANCO. ACABADO PULIDO ③ BANDA ACUSTICA SUPERIOR DE 1 METRO DE ALTURA DE PANELES DE LANA DE MADERA	PAREDES: -ALICATADO CON MOSAICO DE VIDRIO ① TABLERO AGLOMERADO ACABADO CON LAMINADO ESTRATIFICADO DE ALTA PRESION (HPL). COLOR A ELEGIR SEGUN D.F.	PAREDES: -PINTURA PLASTICA LISA EN COLOR A ELEGIR POR D.F. ① BANDA ACUSTICA SUPERIOR DE 1 METRO DE ALTURA DE PANELES DE LANA DE MADERA

FICHA DE ACABADOS D ASEOS Y VESTUARIOS	FICHA DE ACABADOS E CIRCULACIONES	FICHA DE ACABADOS F ESCALERAS
SUELO: -PAVIMENTO DE BALDOSAS CERAMICAS DE GRES PORCELANICO COLOR A ELEGIR POR D.F.	SUELO: -PAVIMENTO DE BALDOSAS CERAMICAS DE GRES PORCELANICO COLOR A ELEGIR POR D.F. ③ PAVIMENTO DE GRANITO ABLUARADO PARA LOGRAR EL COLOR Y LA TEXTURA NECESARIA POR CUESTIONES DE ACCESIBILIDAD.	SUELO: -HUELLA Y TABICA DE GRANITO NEGRO ACABADO FLAMEADO. -FRANJA DE ABLUARADO DE 5cm EN TODA LA LONGITUD DE LAS HUELLAS A UN DEL BORDE Y EN ZONAS DE APROXIMACION SEGUN NORMATIVA. ⑤ PAVIMENTO DE GRANITO ABLUARADO PARA LOGRAR EL COLOR Y LA TEXTURA NECESARIA POR CUESTIONES DE ACCESIBILIDAD.
TECHO: -FALSO TECHO FORMADO POR LAMAS DE ALUMINIO LACADO CON ENTRAMADO METALICO OCULTO	TECHO: -FALSO TECHO REGISTRABLE DE PANELES DE LANA DE MADERA CON PERIFERIA OCULTA	TECHO: -FALSO TECHO CONTINUO FORMADO POR LAMAS DE ACACIA CON BORDE MACHOHEMERADO Y ACABADO BARNIZADO
PAREDES: -ALICATADO CON MOSAICO DE VIDRIO -ALICATADO DE GRES PORCELANICO ACABADO PULIDO -CABINAS CONSTRUIDAS CON PANELES FINOLIDOS DE ALTA PRESION (HPL). ATORNILLADO A PLATA DE ACERO INOXIDABLE MATE Y HERRAJES DE ACERO INOXIDABLE MATE. ② ENCIMERA CONSTRUIDAS CON AGLOMERADO DE CUARZO BLANCO. ACABADO PULIDO	PAREDES: -PINTURA PLASTICA LISA EN COLOR A ELEGIR POR D.F. -ZOCALO EMPANELADO VERTICAL DE TABLERO AGLOMERADO ACABADO CON LAMINADO ESTRATIFICADO DE ALTA PRESION (HPL). COLOR A ELEGIR SEGUN D.F. ⑥ ZOCALO DE 60x60 CM. DE ROBLE BARNIZADO CON JUNTA MACHOHEMERADA. CLAVADO SOBRE ENTRAMADO DE RASTRELES DE MADERA	PAREDES: -EMPANELADO VERTICAL DE TABLERO AGLOMERADO ACABADO CON LAMINADO ESTRATIFICADO DE ALTA PRESION (HPL). COLOR A ELEGIR SEGUN D.F.


FICHA DE ACABADOS G ALMACENES Y LIMPIEZA	FICHA DE ACABADOS H INSTALACIONES	FICHA DE ACABADOS I GINNASIO
SUELO: -PAVIMENTO DE BALDOSAS CERAMICAS DE GRES PORCELANICO COLOR A ELEGIR POR D.F. ⑦ SUELO TECNICO REGISTRABLE FORMADO POR PANELES ENCASILLADOS DE TABLERO AGLOMERADO CON CHAPA DE ACERO Y ACABADO VINILO. PROYECTO SOBRE PERFILES REGULARES EN ALTURA DE ACERO ZINCADO.	SUELO: -PAVIMENTO DE BALDOSAS CERAMICAS DE GRES PORCELANICO COLOR A ELEGIR POR D.F.	SUELO: -PAVIMENTO VINILO DEPORTIVO INDOOR MULTIDEPORTE DE COLOR A ELEGIR POR D.F.
TECHO: -FALSO TECHO REGISTRABLE FORMADO POR PLACAS DE YESO LAMINADO PERFORADAS CON PERIFERIA VISTA. -PINTURA PLASTICA LISA EN COLOR A ELEGIR POR D.F.	TECHO: -FALSO TECHO REGISTRABLE FORMADO POR PLACAS DE YESO LAMINADO CON PERIFERIA OCULTA -PINTURA PLASTICA LISA EN COLOR A ELEGIR POR D.F.	TECHO: -FALSO TECHO REGISTRABLE DE PANELES DE LANA DE MADERA CON PERIFERIA OCULTA
PAREDES: -ALICATADO DE GRES PORCELANICO ACABADO PULIDO	PAREDES: -PINTURA PLASTICA LISA EN COLOR A ELEGIR POR D.F.	PAREDES: -PINTURA PLASTICA LISA EN COLOR A ELEGIR POR D.F.

FICHA DE ACABADOS J CIRCULACIONES INSTALACIONES	FICHA DE ACABADOS K AULAS USOS MULTIPLES	FICHA DE ACABADOS L COMEDOR
SUELO: -PAVIMENTO DE BALDOSAS CERAMICAS DE GRES PORCELANICO COLOR A ELEGIR POR D.F.	SUELO: -PAVIMENTO DE BALDOSAS CERAMICAS DE GRES PORCELANICO COLOR A ELEGIR POR D.F.	SUELO: -PAVIMENTO DE BALDOSAS CERAMICAS DE GRES PORCELANICO COLOR A ELEGIR POR D.F.
TECHO: -FALSO TECHO REGISTRABLE PARA ZONAS ESTERILES FORMADO POR PLACAS DE YESO LAMINADO LISAS REVESTIDAS DE POLIPROPILENO CON PERIFERIA SEMIOCULTA.	TECHO: -FALSO TECHO REGISTRABLE DE PANELES DE LANA DE MADERA CON PERIFERIA OCULTA	TECHO: -FALSO TECHO REGISTRABLE DE PANELES DE LANA DE MADERA CON PERIFERIA OCULTA -VIGAS DE HORMIGON ARMADO VISTO ACABADO ENTARBLADO DE MADERA
PAREDES: -ALICATADO DE GRES PORCELANICO ACABADO PULIDO	PAREDES: -PINTURA PLASTICA LISA EN COLOR A ELEGIR POR D.F. ⑤ ALICATADO CON MOSAICO DE VIDRIO ② ENCIMERA CONSTRUIDAS CON AGLOMERADO DE CUARZO BLANCO. ACABADO PULIDO	PAREDES: -PINTURA PLASTICA LISA EN COLOR A ELEGIR POR D.F. ⑤ ALICATADO CON MOSAICO DE VIDRIO ② ENCIMERA CONSTRUIDAS CON AGLOMERADO DE CUARZO BLANCO. ACABADO PULIDO

FICHA DE ACABADOS M BIBLIOTECA	FICHA DE ACABADOS N DESPACHO	FICHA DE ACABADOS O COCINA
SUELO: -PAVIMENTO DE BALDOSAS CERAMICAS DE GRES PORCELANICO COLOR A ELEGIR POR D.F.	SUELO: -PAVIMENTO DE BALDOSAS CERAMICAS DE GRES PORCELANICO COLOR A ELEGIR POR D.F.	SUELO: -PAVIMENTO INDUSTRIAL PARA USO ALIMENTARIO MEDIANTE APLICACION SUCESIVA DE CAPA DE RODADURA CON REVESTIMIENTO DE RESINA DE POLIURETANO Y CEMENTO Y CAPA DE SELLADO.
TECHO: -FALSO TECHO REGISTRABLE DE PANELES DE LANA DE MADERA CON PERIFERIA OCULTA	TECHO: -FALSO TECHO REGISTRABLE DE PANELES DE LANA DE MADERA CON PERIFERIA OCULTA	TECHO: -FALSO TECHO REGISTRABLE PARA ZONAS ESTERILES FORMADO POR PLACAS DE YESO LAMINADO LISAS REVESTIDAS DE POLIPROPILENO CON PERIFERIA SEMIOCULTA.
PAREDES: -PINTURA PLASTICA LISA EN COLOR A ELEGIR POR D.F.	PAREDES: -PINTURA PLASTICA LISA EN COLOR A ELEGIR POR D.F.	PAREDES: -ALICATADO DE GRES PORCELANICO ACABADO PULIDO

FICHA DE ACABADOS Q ASCENSOR	FICHA DE ACABADOS S ACCESO	FICHA DE ACABADOS R PORCHES
SUELO: -LOSA DE HORMIGON ARMADO CON SUMIDERO.	SUELO: -SOLADO DE BALDOSAS DE GRANITO NEGRO ACABADO FLAMEADO	SUELO: -SOLEIRA DE HORMIGON ARMADA PULIDA
TECHO: -LOSA DE HORMIGON ARMADO.	TECHO: -FALSO TECHO CONTINUO FORMADO POR PLACA DE CEMENTO TIPO AQUAPANEL. ACABADO CON MORTERO AGUAPANEL COLOR BLANCO Y PINTURA GRC SOBRE PERIFERIA OCULTA	TECHO: -SOLEIRA DE HORMIGON ARMADA PULIDA CON ACABADO DE PAVIMENTO DEPORTIVO INDOOR MULTICAPA
PAREDES: -EMPESADO MASTREZADO Y FRATASADO.	PAREDES: -PINTURA GRC SOBRE PERIFERIA OCULTA	TECHO: -FALSO TECHO CONTINUO FORMADO POR PLACA DE CEMENTO TIPO AQUAPANEL. ACABADO CON MORTERO AGUAPANEL COLOR BLANCO Y PINTURA GRC SOBRE PERIFERIA OCULTA

FICHA DE ACABADOS P VESTIBULO DE ENTRADA
SUELO: -SOLADO DE BALDOSAS DE GRANITO NEGRO ACABADO FLAMEADO ④ FELPUDO EMPOTRADO DE ALUMINIO Y RIZOS DE VIRILO ENTRELAZADOS DE COLOR Y TEXTURA A ELEGIR POR D.F. ⑤ REJILLA DE TRAMEX DE ACERO GALVANIZADA EMPOTRADA EN PAVIMENTO EXTERIOR.
TECHO: -FALSO TECHO CONTINUO FORMADO POR PLACA DE CEMENTO TIPO AQUAPANEL. ACABADO CON MORTERO AGUAPANEL COLOR BLANCO Y PINTURA GRC SOBRE PERIFERIA OCULTA ⑥ FALSO TECHO CONTINUO FORMADO POR LAMAS DE ACACIA CON BORDE MACHOHEMERADO Y ACABADO BARNIZADO
PAREDES: -AL INTERIOR EMPANELADO VERTICAL DE TABLERO AGLOMERADO ACABADO CON LAMINADO ESTRATIFICADO DE ALTA PRESION (HPL). COLOR A ELEGIR POR D.F. -PINTURA PLASTICA LISA EN COLOR A ELEGIR POR D.F. -AL EXTERIOR ACABADO DE FACHADA

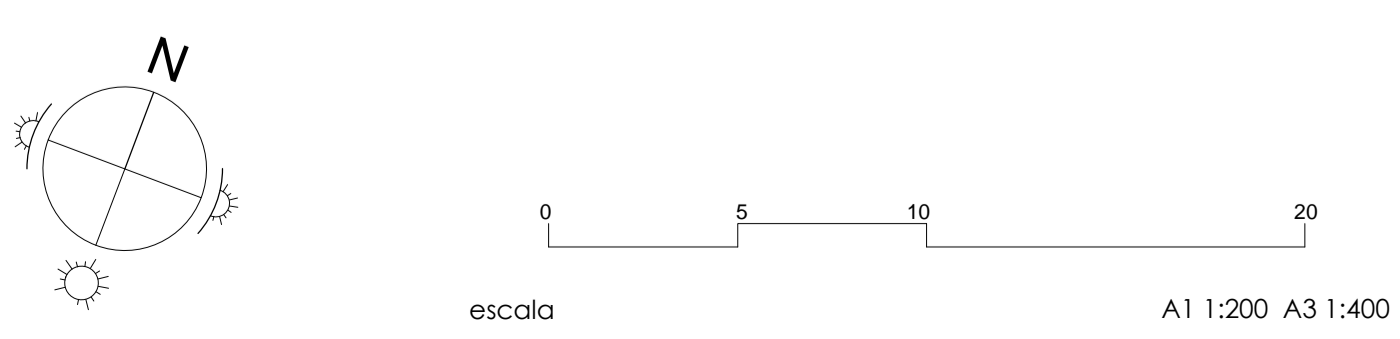

PROYECTO DE EJECUCIÓN PARA LA CONSTRUCCIÓN DEL COLEGIO DE EDUCACIÓN INFANTIL Y PRIMARIA EN BARRIO VILLIMAR DE BURGOS
SITUACIÓN: PARCELA QL1-B U.A. U.E.S1.01 CAMINO DE LA PLATA SGR. DE 5605801 BURGOS
EXPEDIENTE: A2018/000418 - junio 2019