


RECINTO FERIAL DE ZAMORA - IFEZA

"I JORNADA PROVINCIAL DE FOMENTO DE LA LECTURA" - 7 de Mayo de 2008

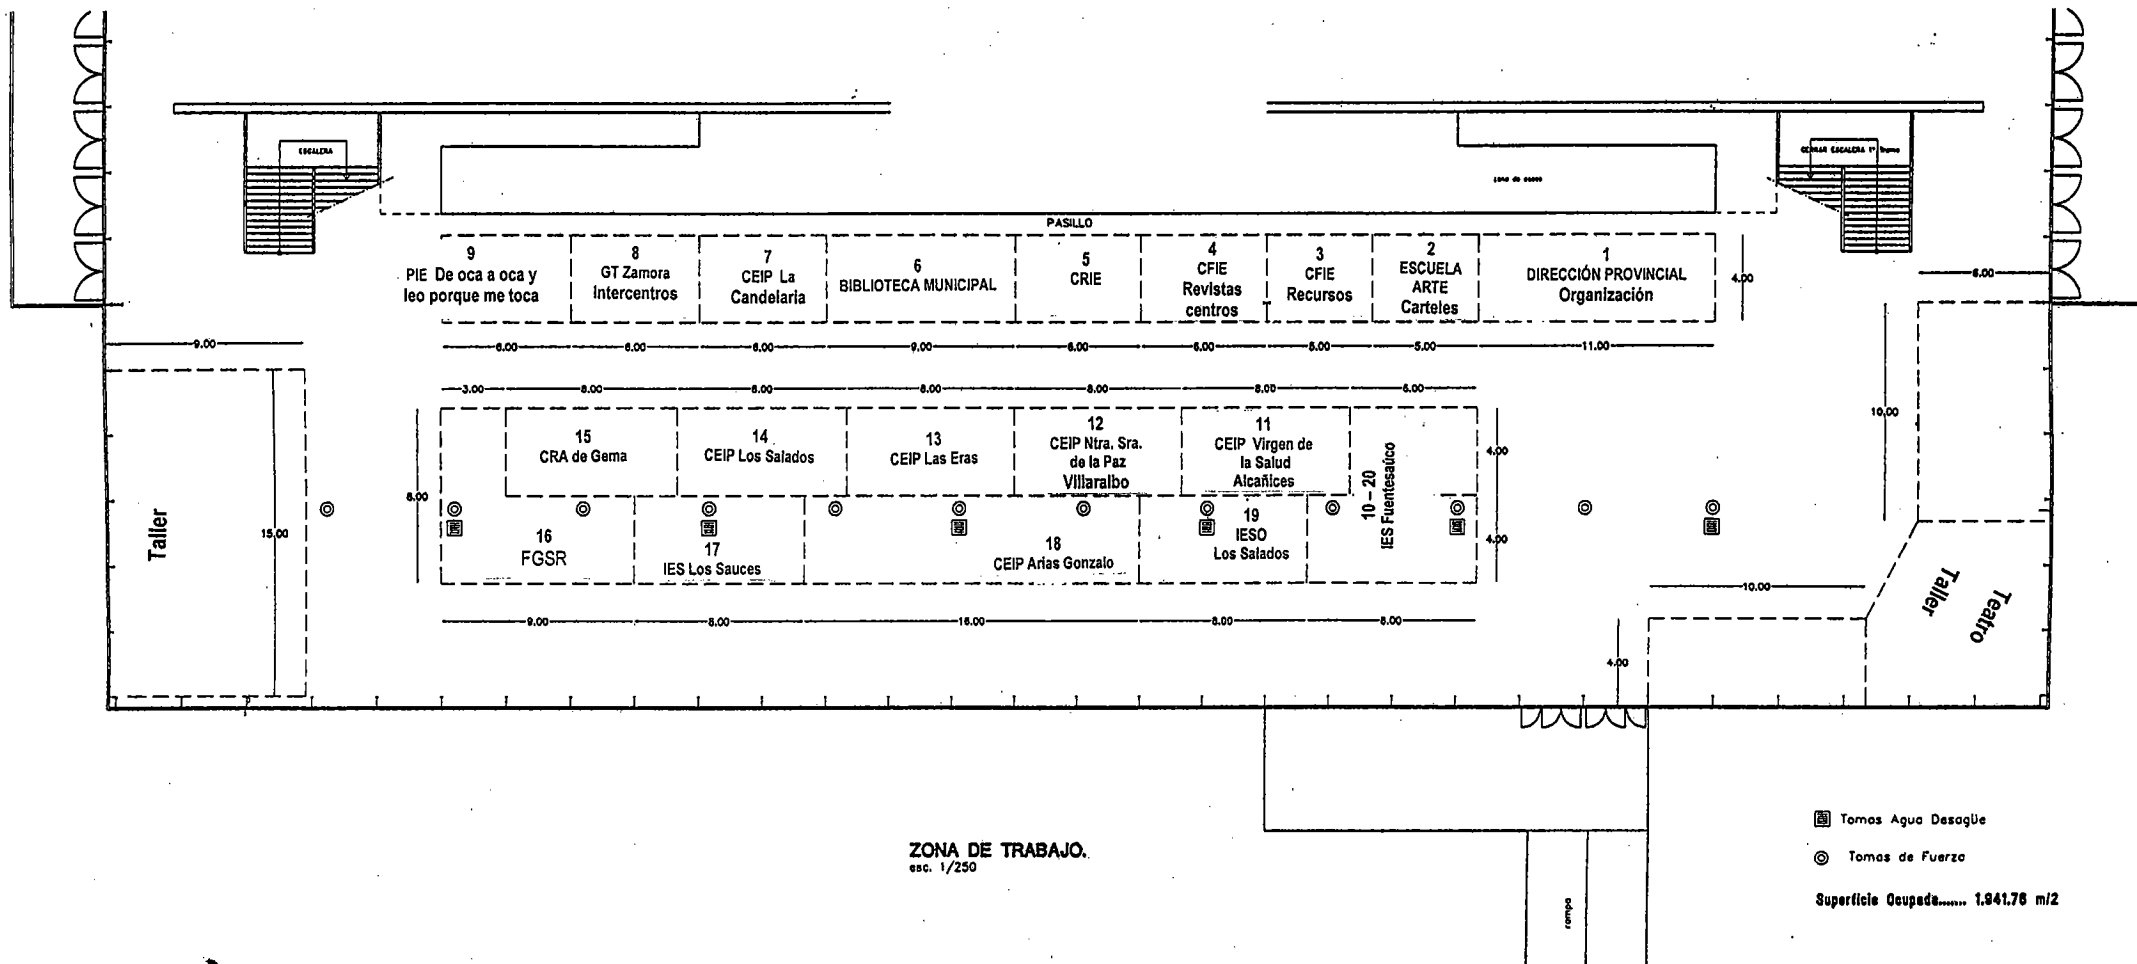

ZONA DE TRABAJO.
esc. 1/250

- ☒ Tomas Agua Desagüe
- ⊙ Tomas de Fuerza

Superficie Ocupada..... 1.941,76 m²