


Ver planta de
detalle correspondiente

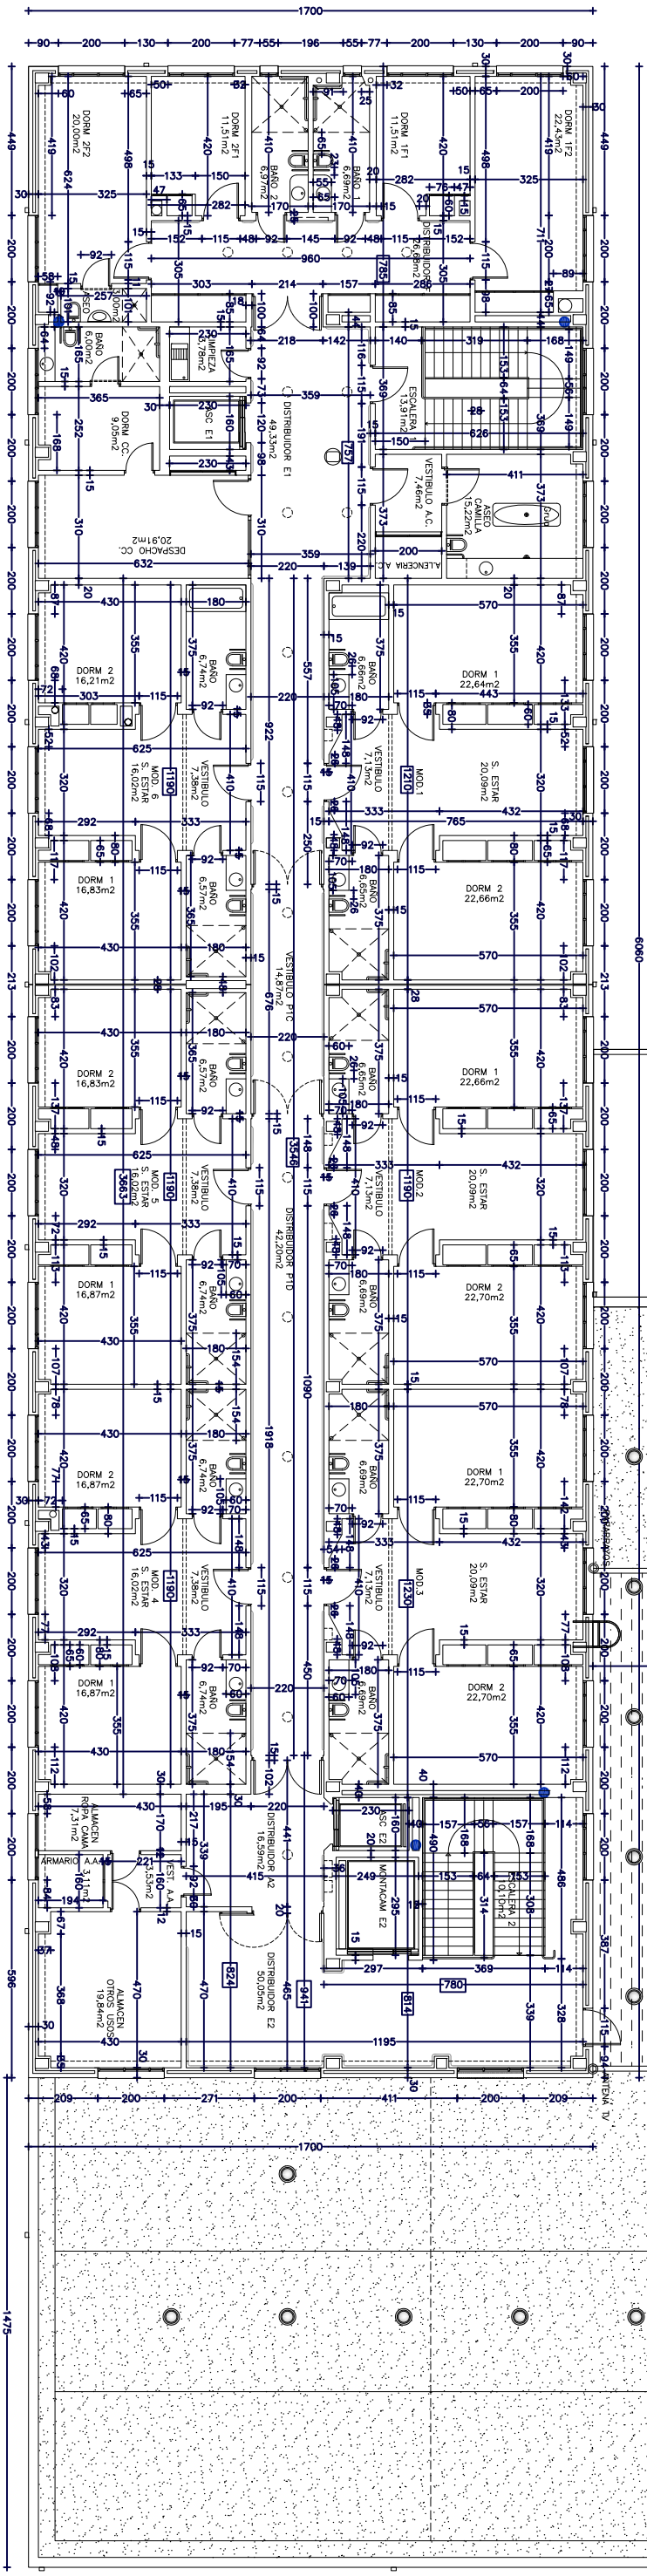

Planta Primera

