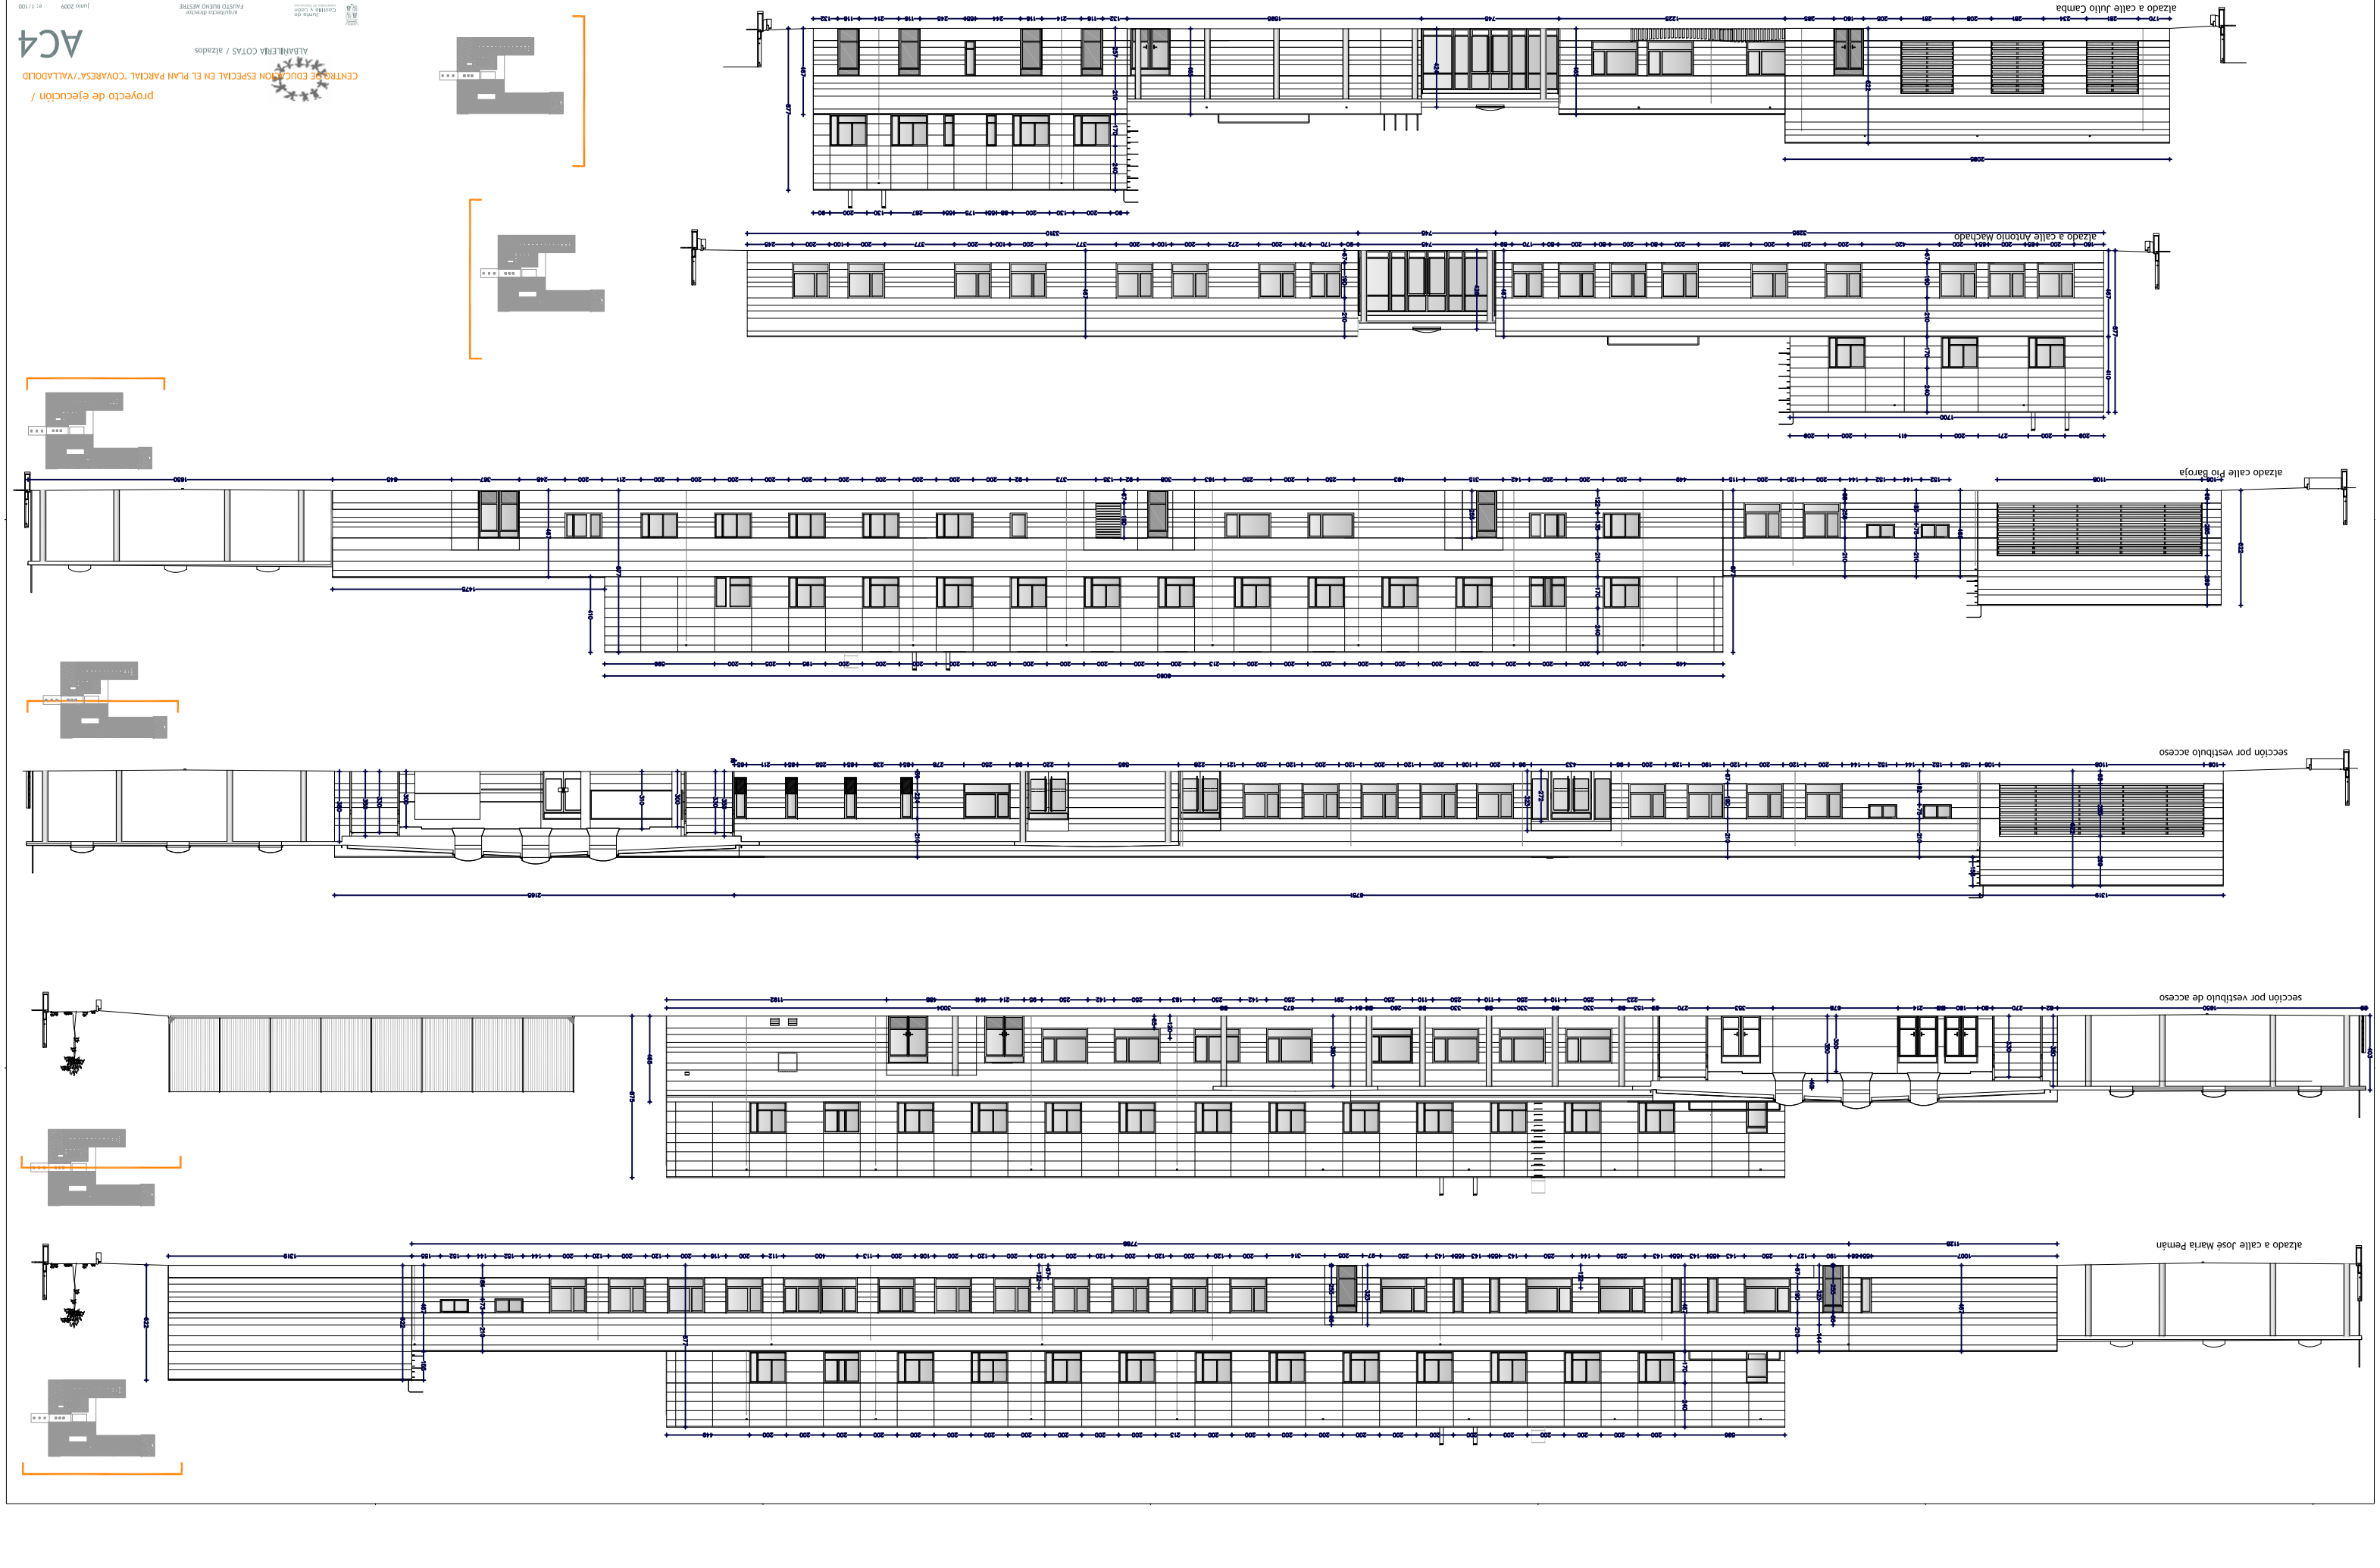

proyecto de ejecución /

CENTRO DE EDUCACIÓN ESPECIAL EN EL PLAN PARCIAL "COVARESA-VALLADOLID

ALBAÑILERÍA COTAS / alzados

AC4

arquitecto director
FAUSTO BUENO MATTEI

Junta de Castilla y León
Consejería de Cultura y Turismo

junio 2009 e: 1/100