




DETALLE DE MURO Y VALLA DE CERRAMIENTO DEL RECINTO:
ENCUENTRO CON PAVIMENTO DEL APARCAMIENTO

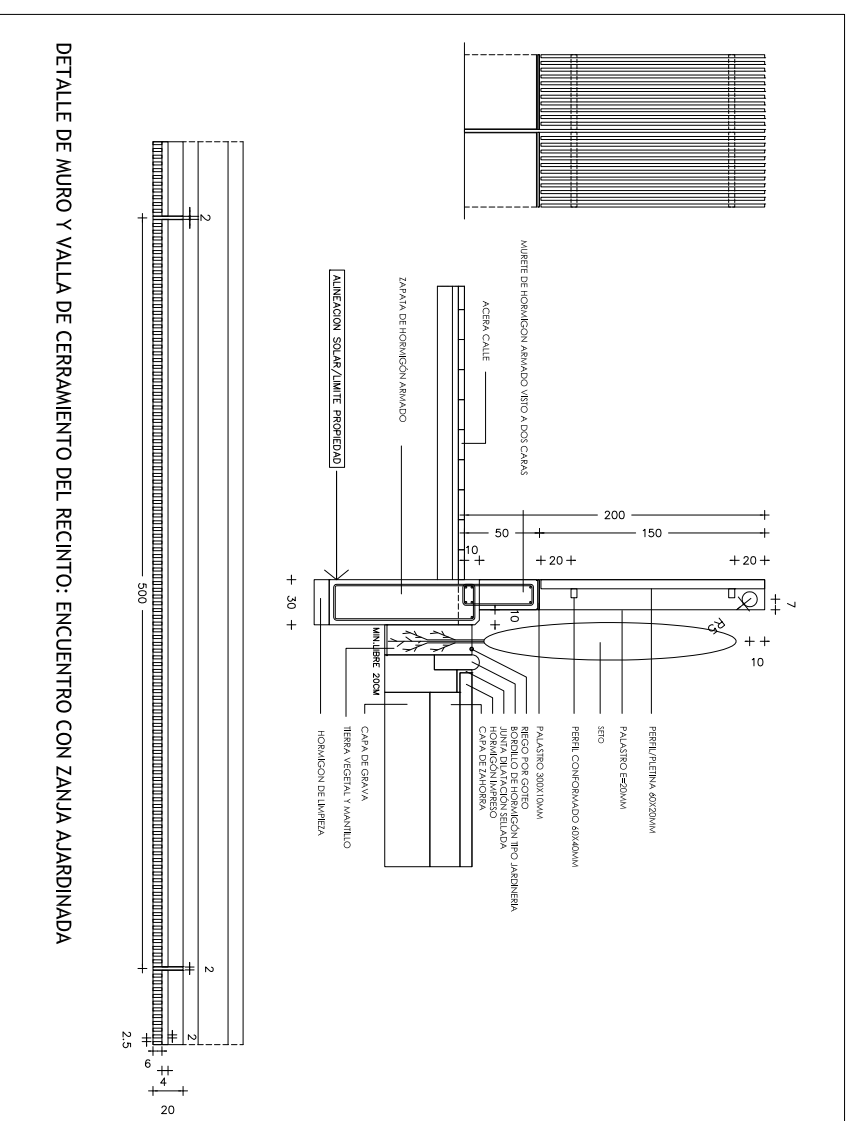


DETALLE DE MURO Y VALLA DE CERRAMIENTO DEL RECINTO: ENCUENTRO CON ZANJA AJARDINADA

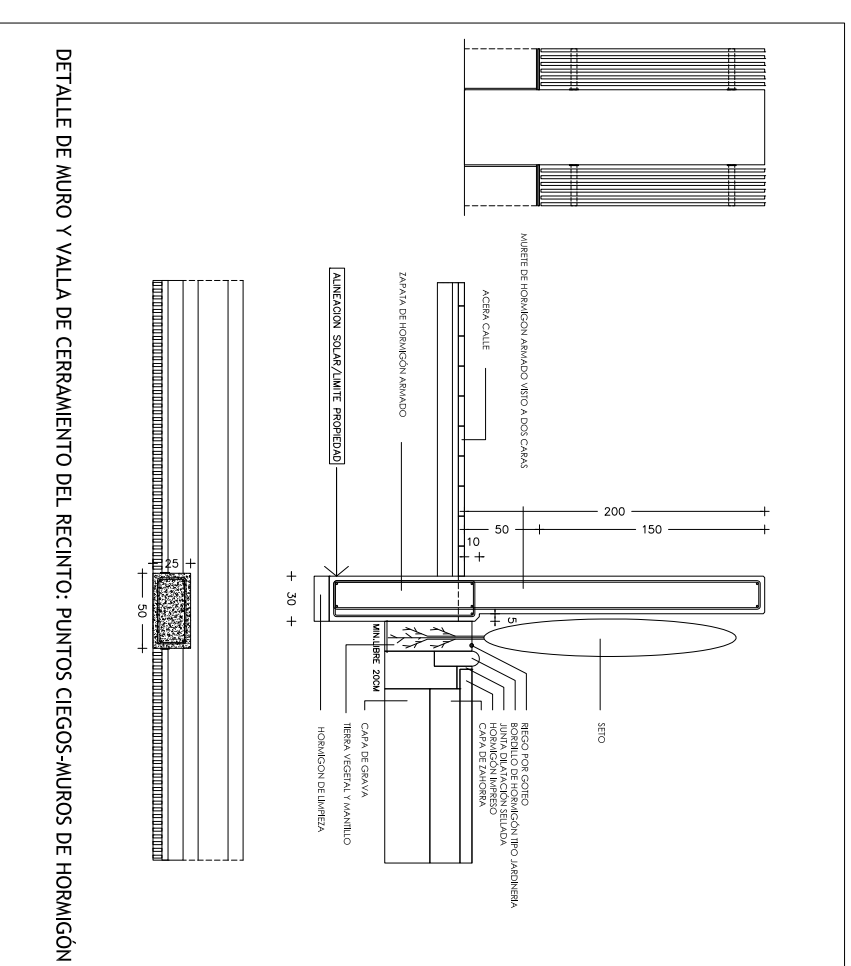


DETALLE DE MURO Y VALLA DE CERRAMIENTO DEL RECINTO: PUNTOS CIEGOS -MUIROS DE HORMIGON

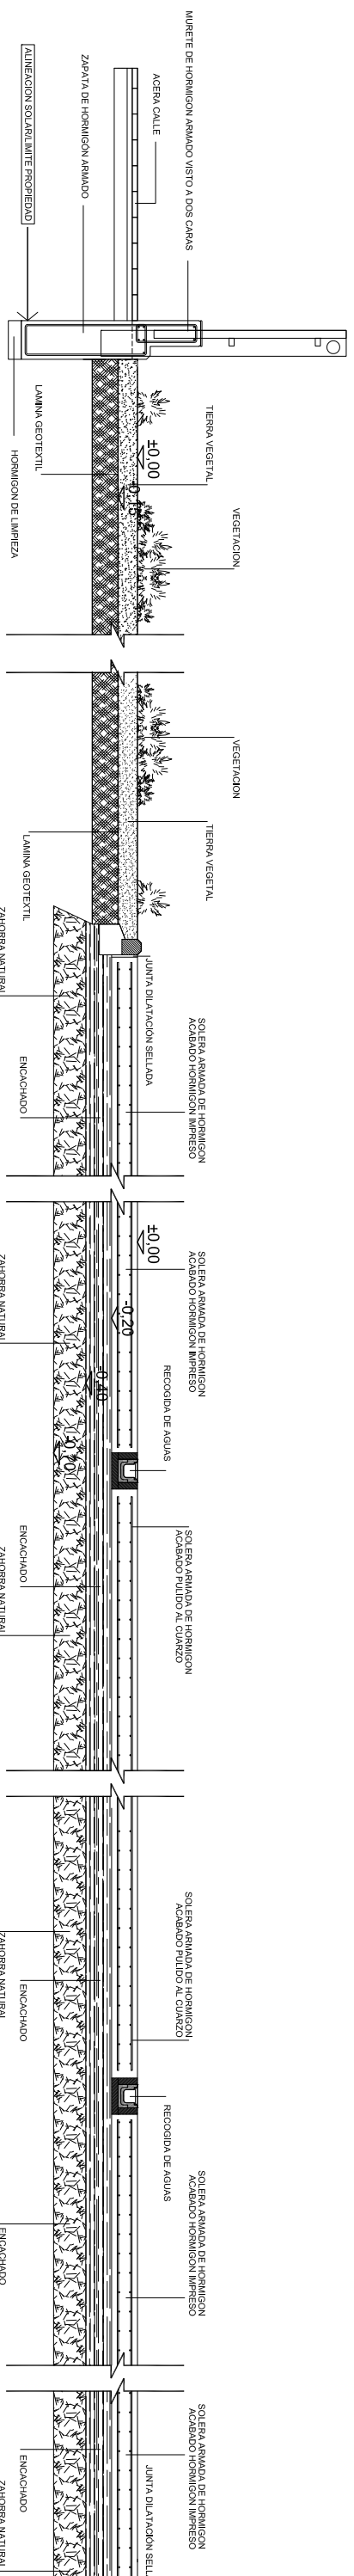

SECCION A

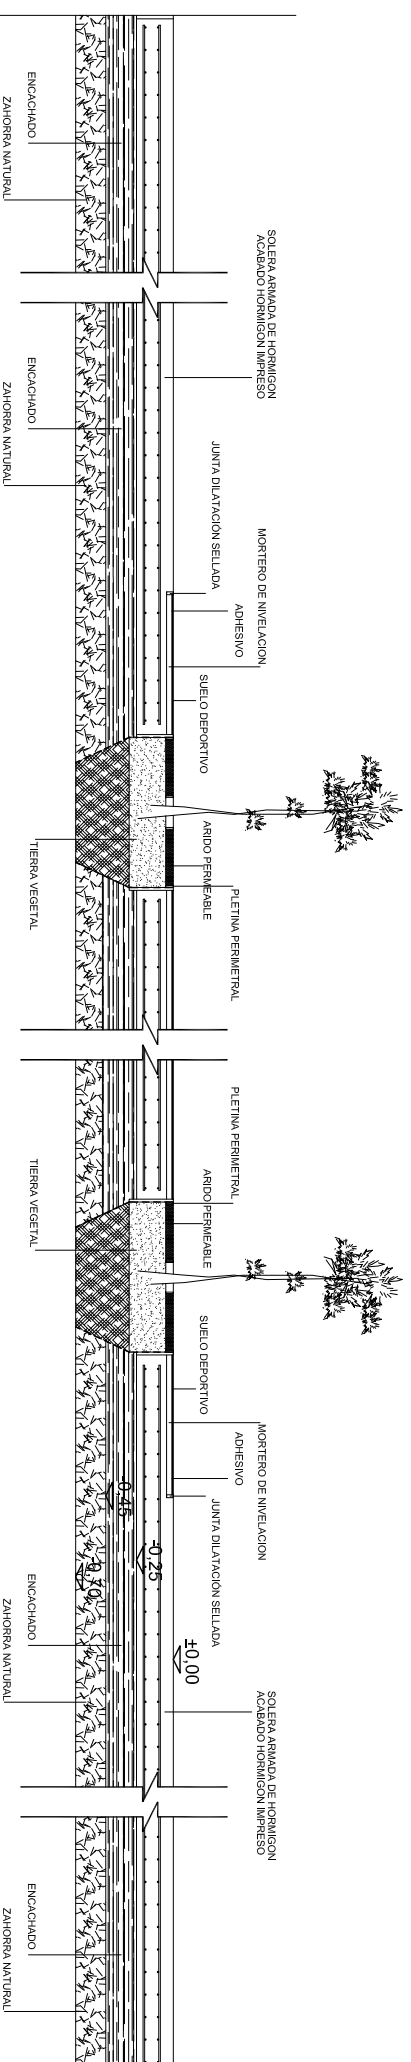

SECCION B

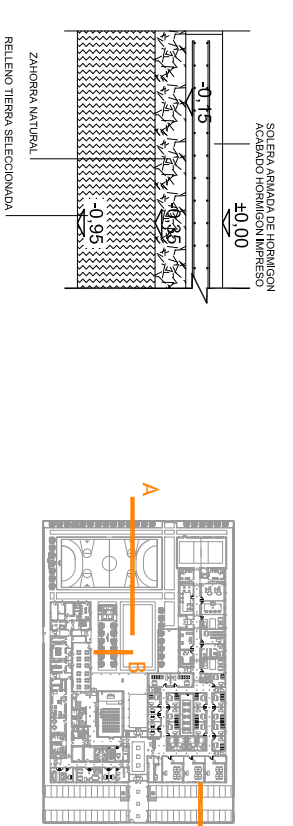

SECCION C

